

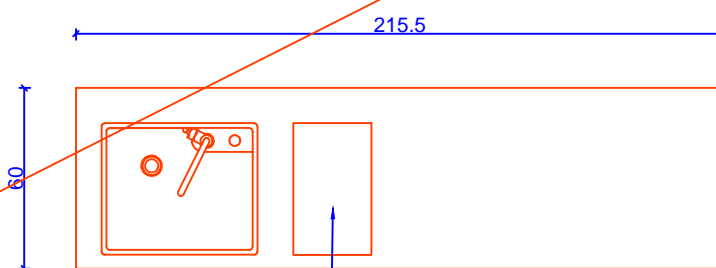
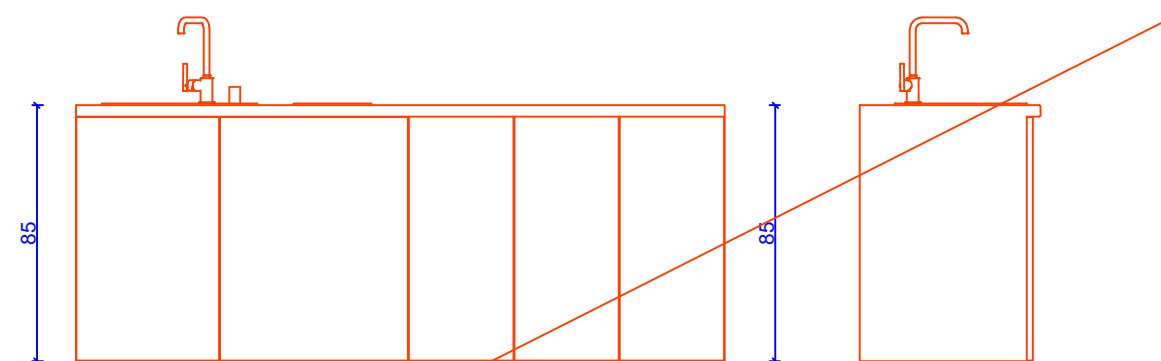



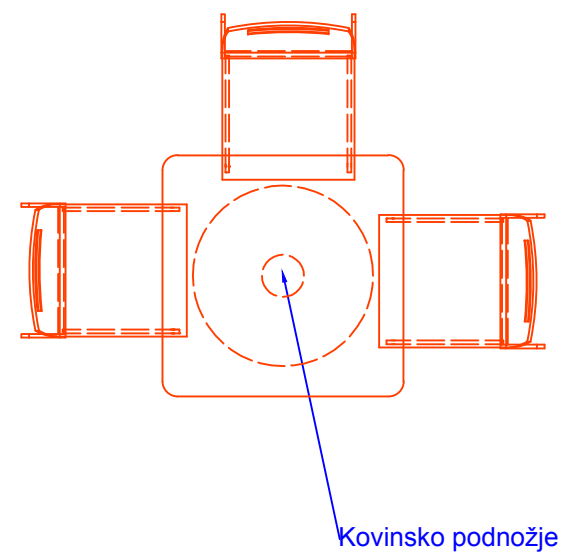
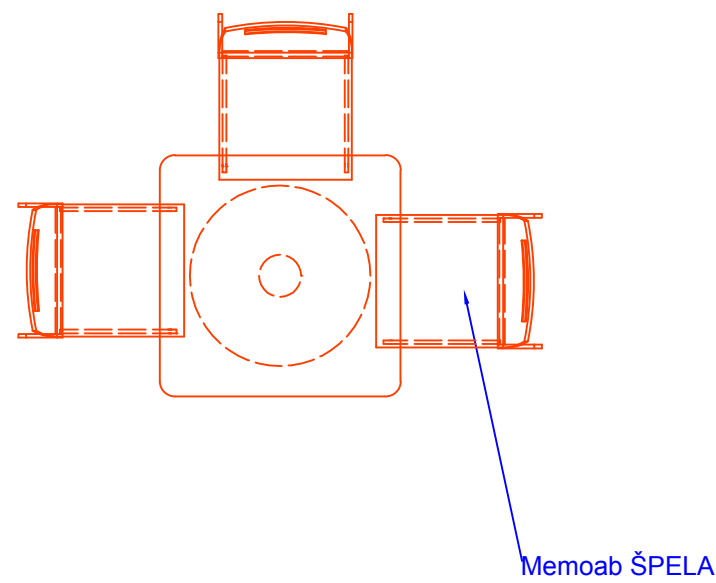
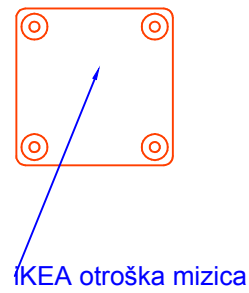
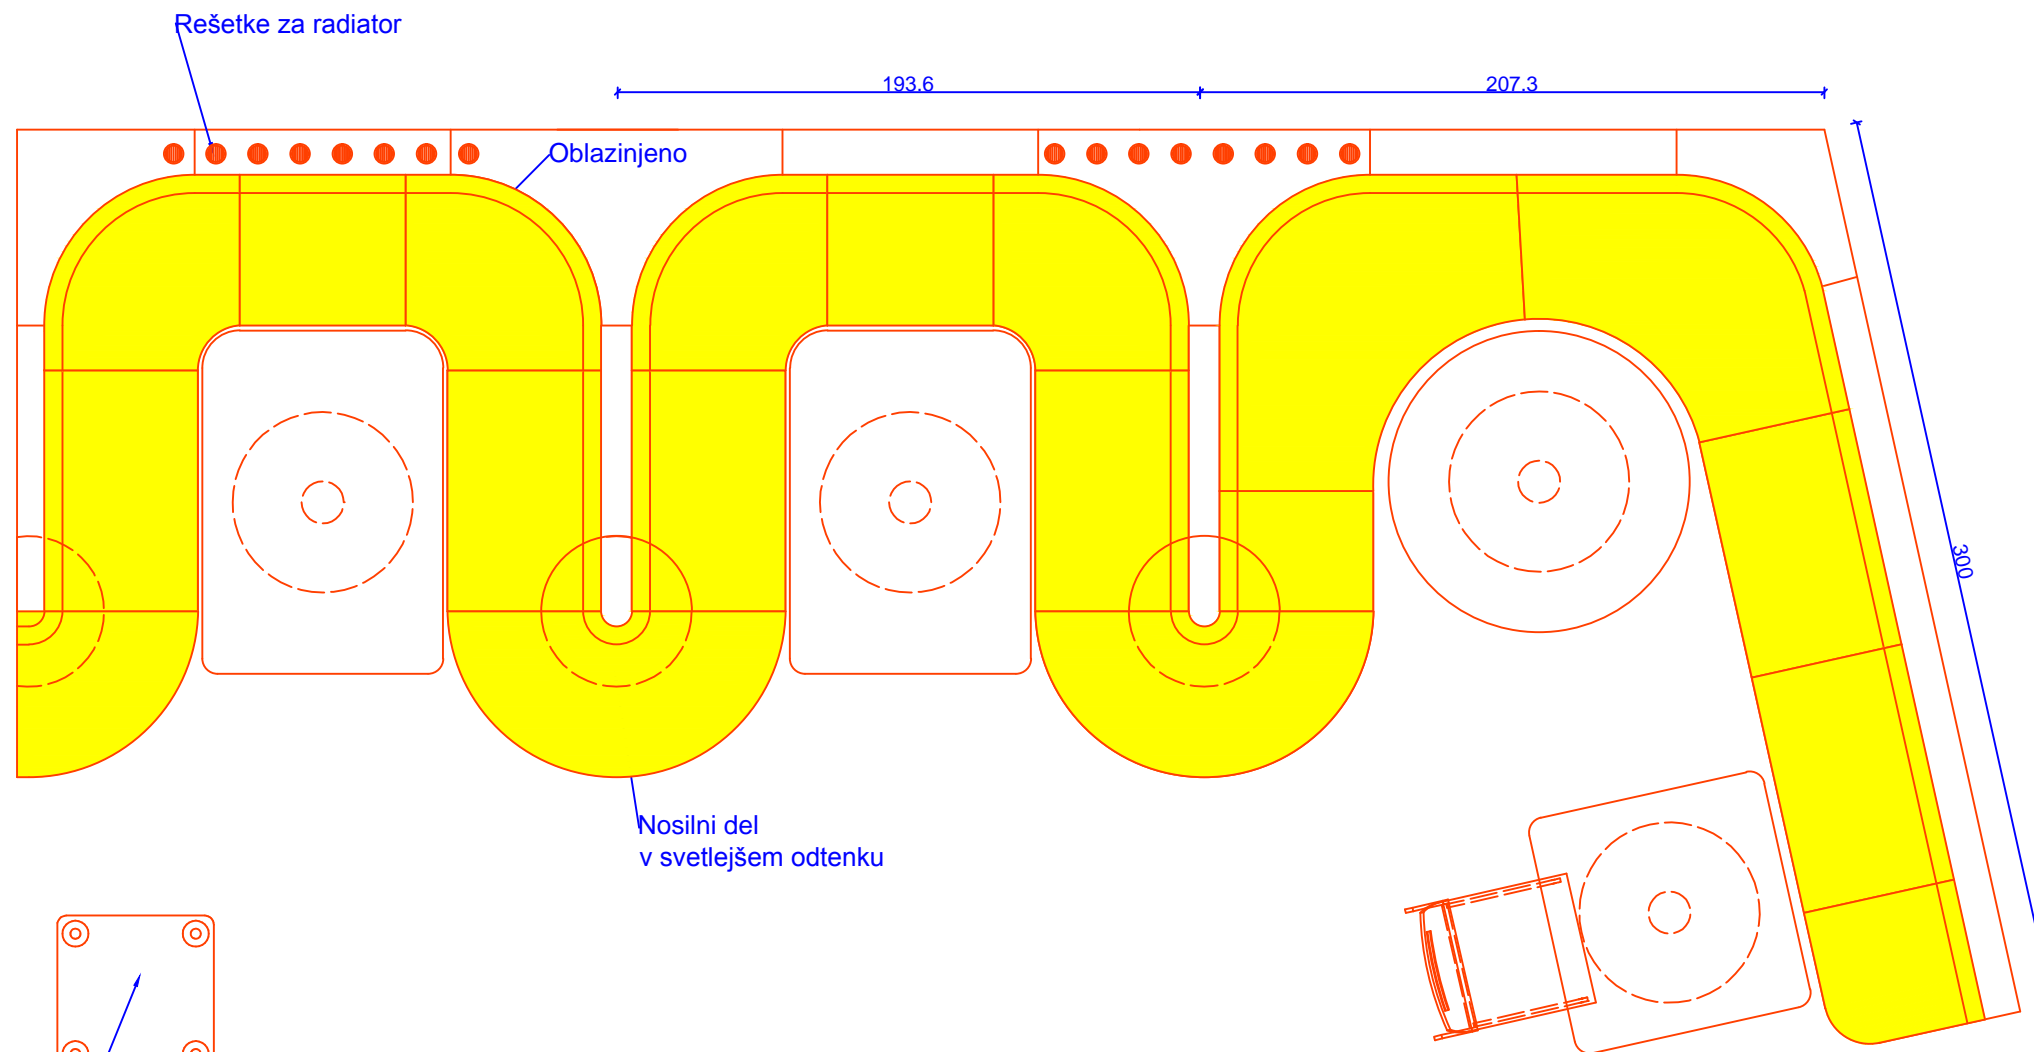
Ime: Bole	Risal: MP	Datum: 5.2.2014	 celovite rešitve za interier Tel.: 00386 40 466 774 info@izris-pohistva.com Tunjce 5, 1240 Kamnik
Projekt: Leseni del - PREREZI OPREMA		Št. nač. 2	
		Merilo: M=1:25	

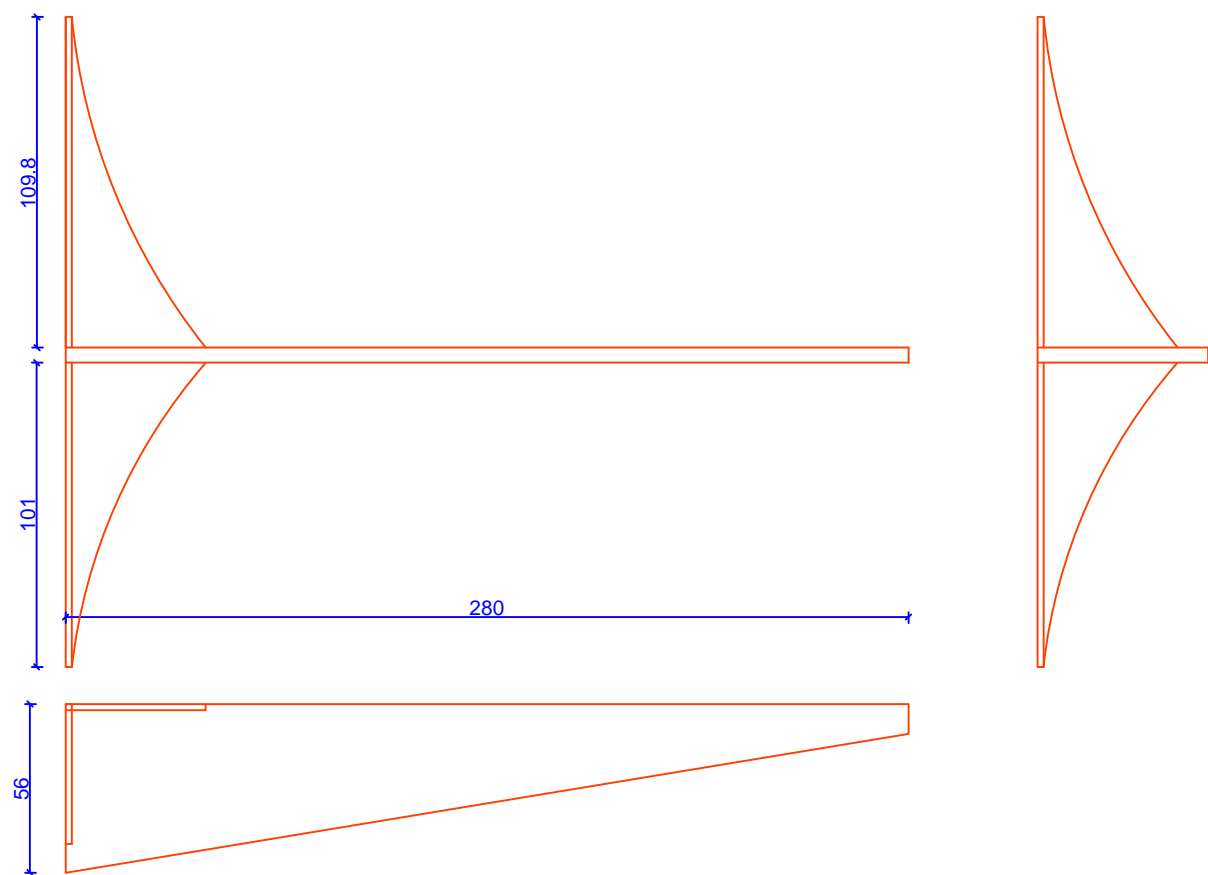


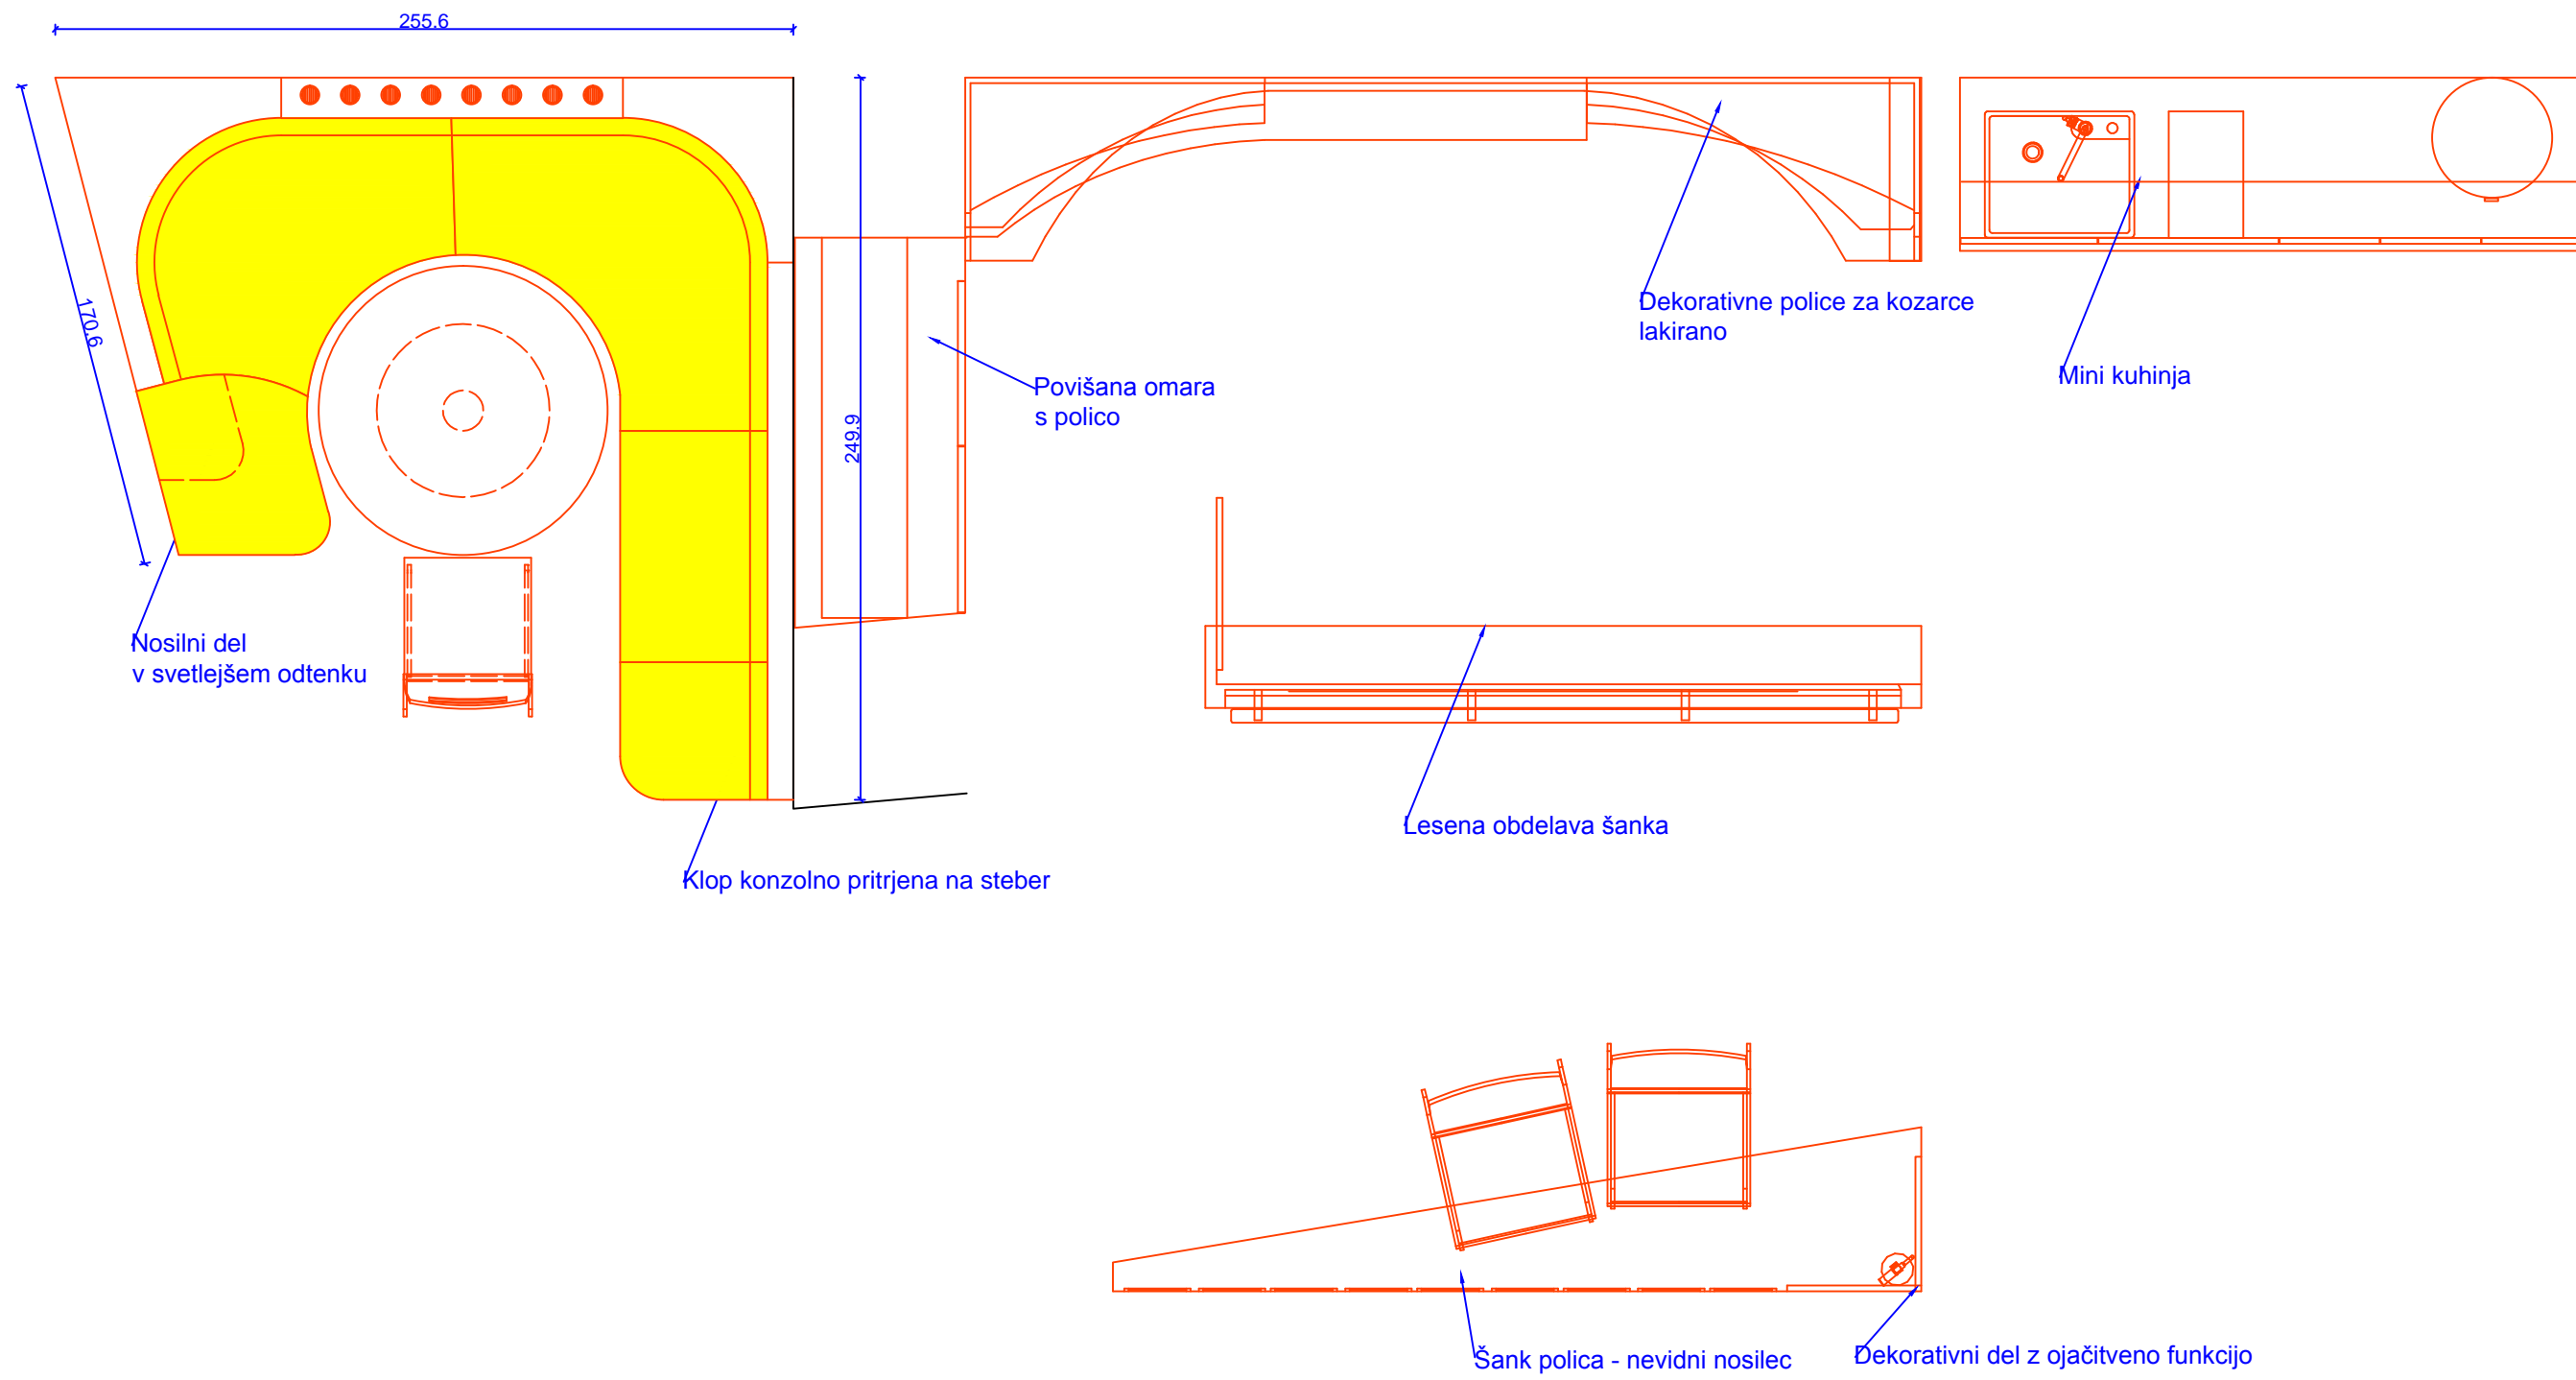
Polovična plošča

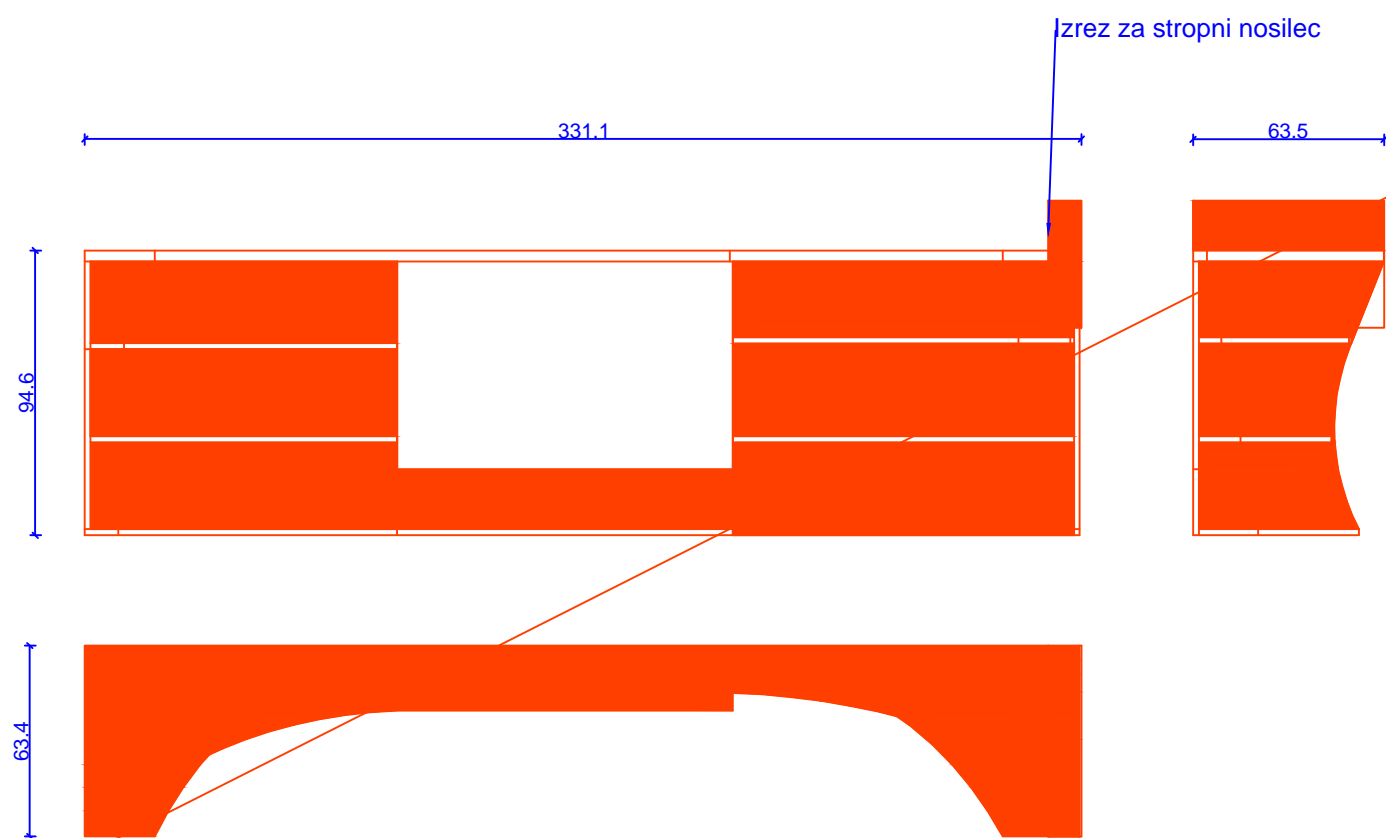


Ime: Bole	Risal: MP	Datum: 5.2.2014	 celovite rešitve za interier Tel.: 00386 40 466 774 info@izris-pohistva.com Tunjice 5, 1240 Kamnik
Projekt: Leseni del - PREREZI OPREMA		Št. nač. 2	
		Merilo: M=1:25	









Ime: Bole	Risal: MP	Datum: 5.2.2014	 celovite rešitve za interier Tel.: 00386 40 466 774 info@izris-pohistva.com Tunjce 5, 1240 Kamnik
Projekt: Leseni del - TLORIS OPREMA		Št. nač. 4	
		Merilo: M=1:25	





Ime: Bole	Risal: MP	Datum: 5.2.2014	 celovite rešitve za interier Tel.: 00386 40 466 774 info@izris-pohistva.com Tunjce 5, 1240 Kamnik
Projekt: Leseni del - TLORIS OPREMA		St. nač. 5	
		Merilo: M=1:25	


Obseg 100cm

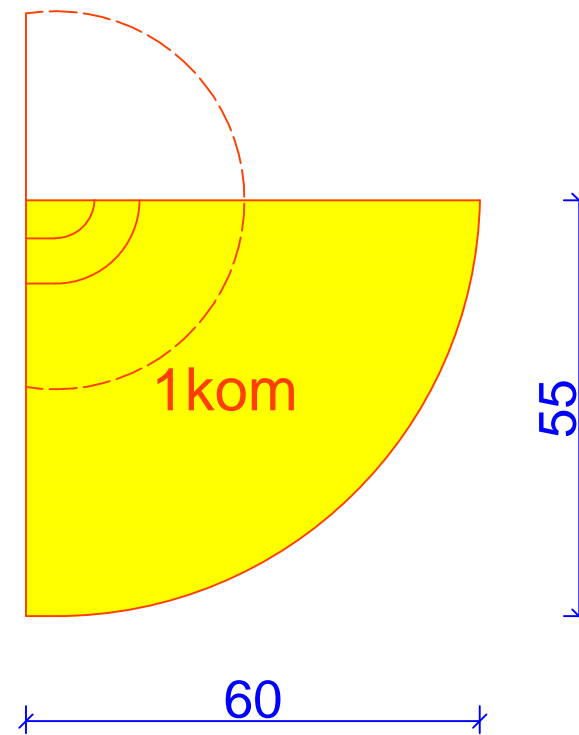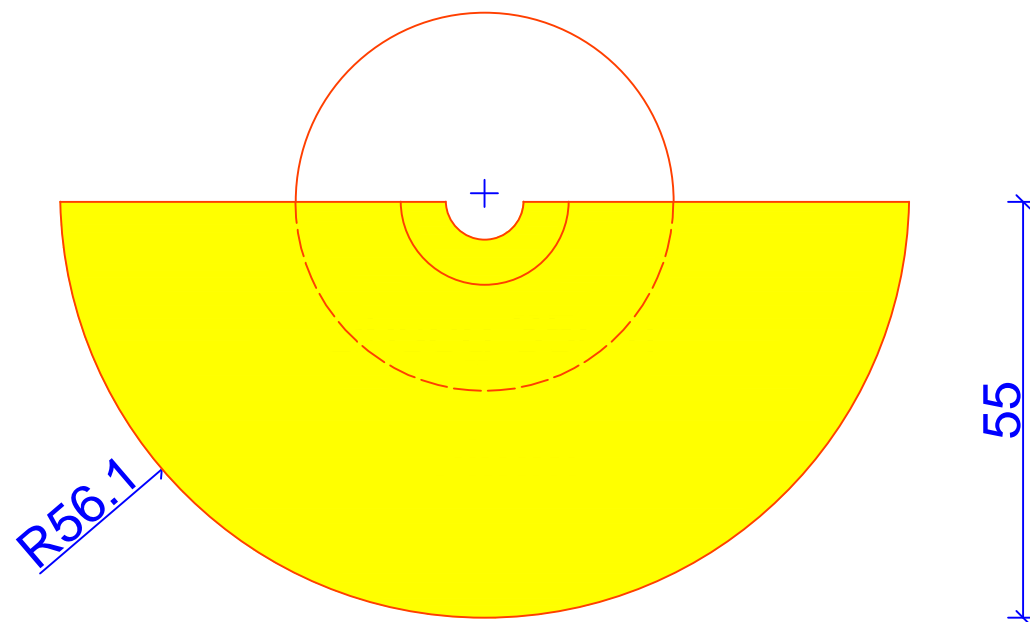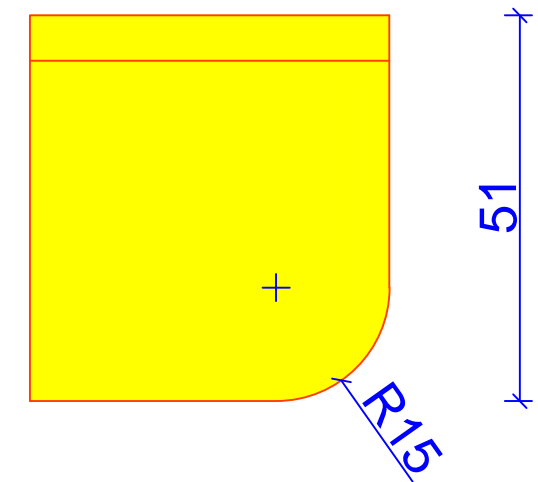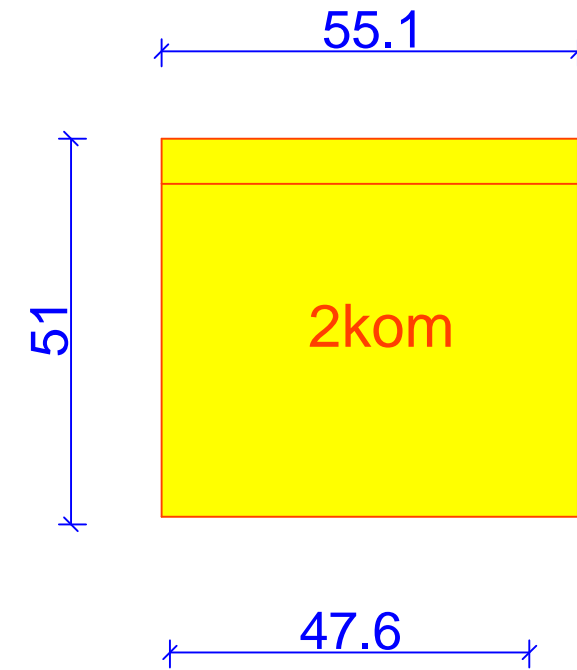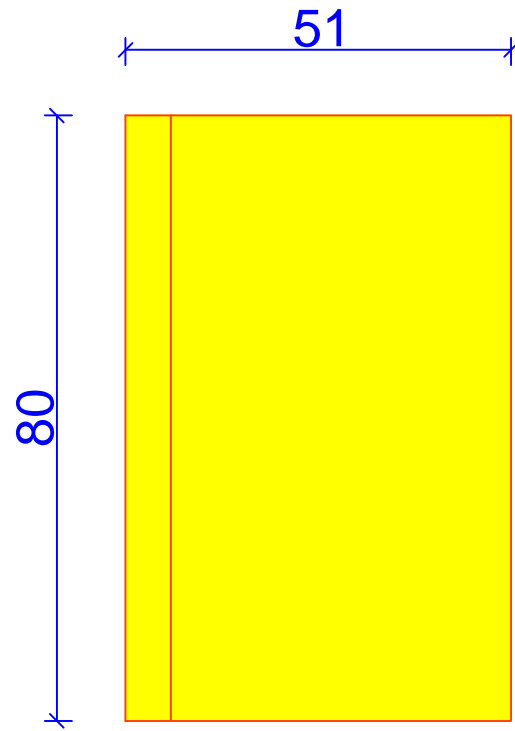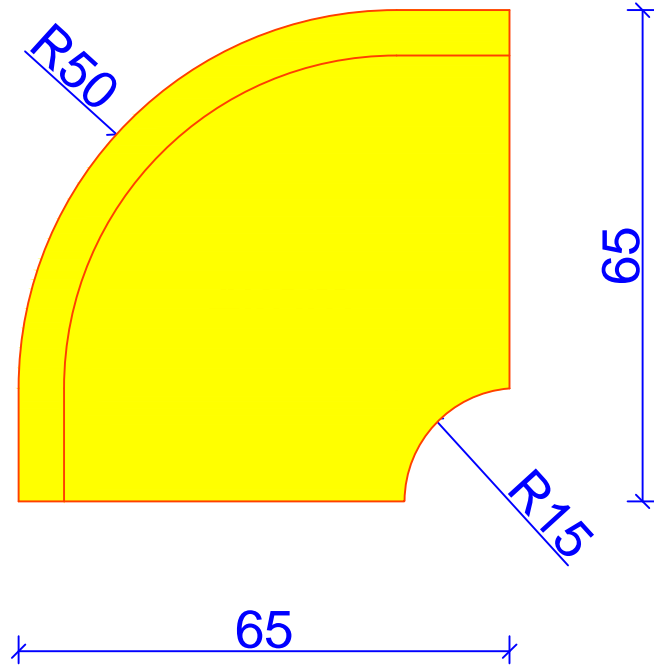

Ime: Bole	Risal: MP	Datum: 5.2.2014	INDIZAJN celovite rešitve za interier Tel.: 00386 40 466 774 info@izris-pohistva.com Tunjice 5, 1240 Kamnik
Projekt: Tapezirani del tlorisi OPREMA		Št. nač. 6	
		Merilo: M=1:10	

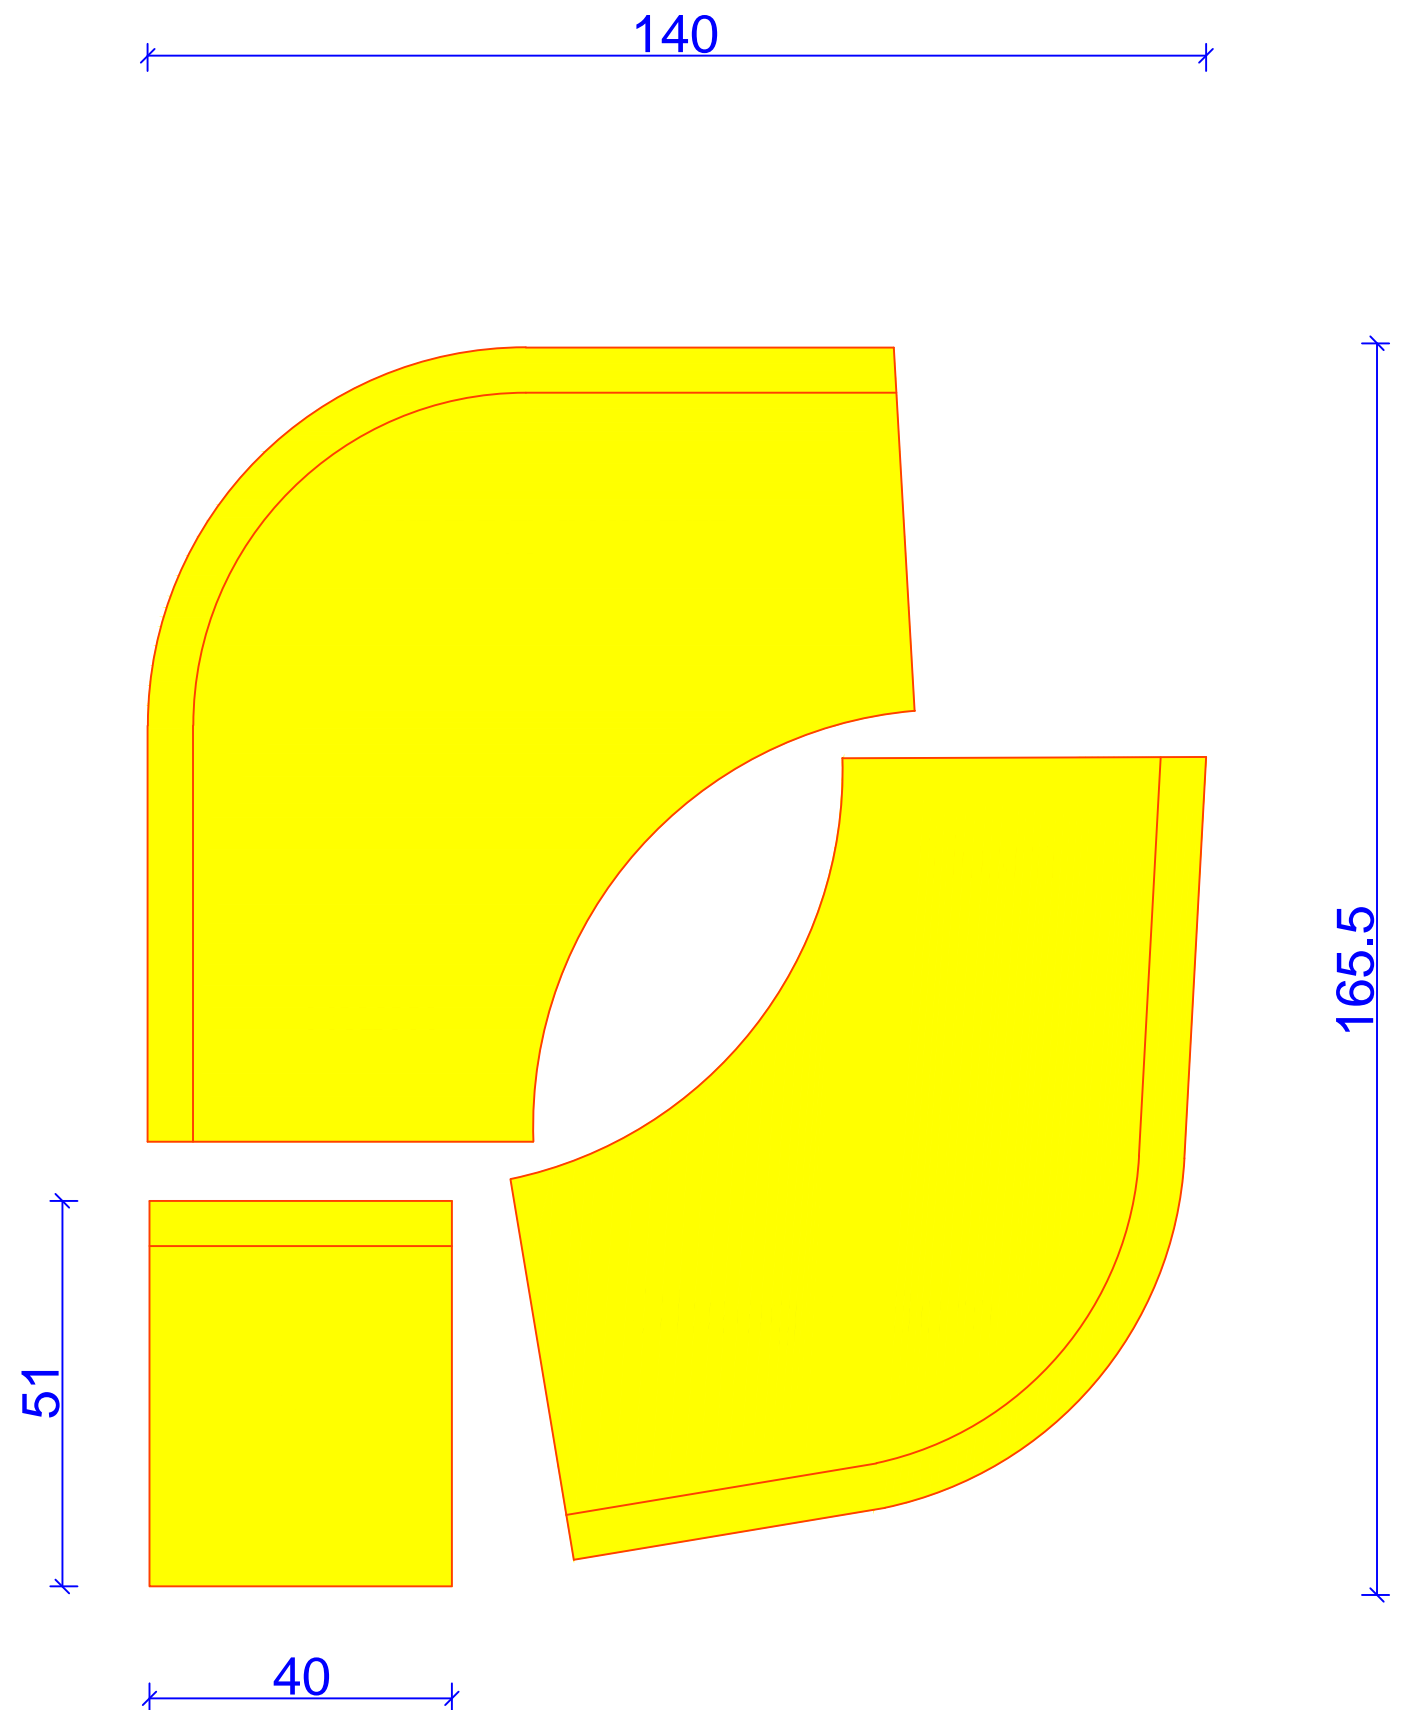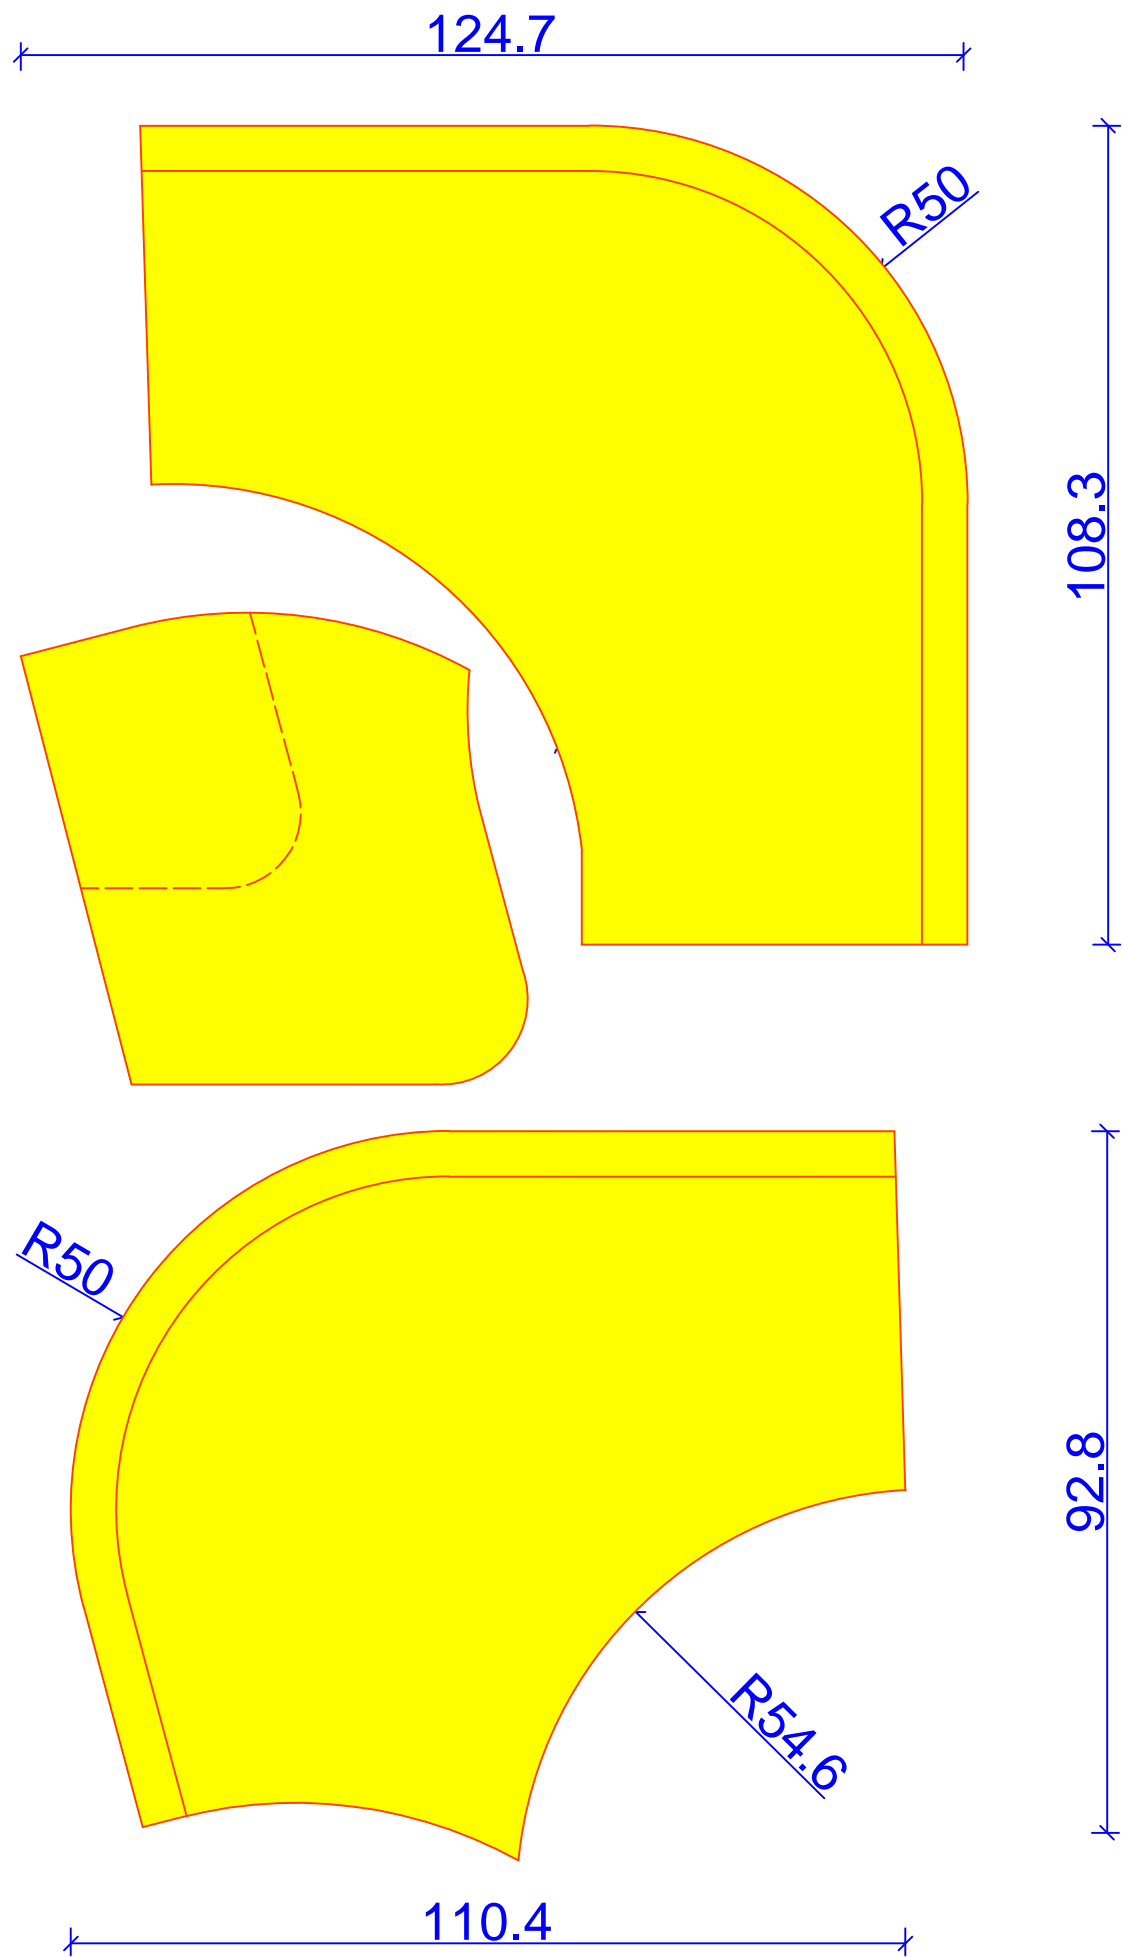


Ime: Bole	Risal: MP	Datum: 5.2.2014	 celovite rešitve za interier Tel.: 00386 40 466 774 info@izris-pohistva.com Tunjice 5, 1240 Kamnik
Projekt: Tapecirani del tlorisi OPREMA		Št. nač. 7	
		Merilo: M=1:10	

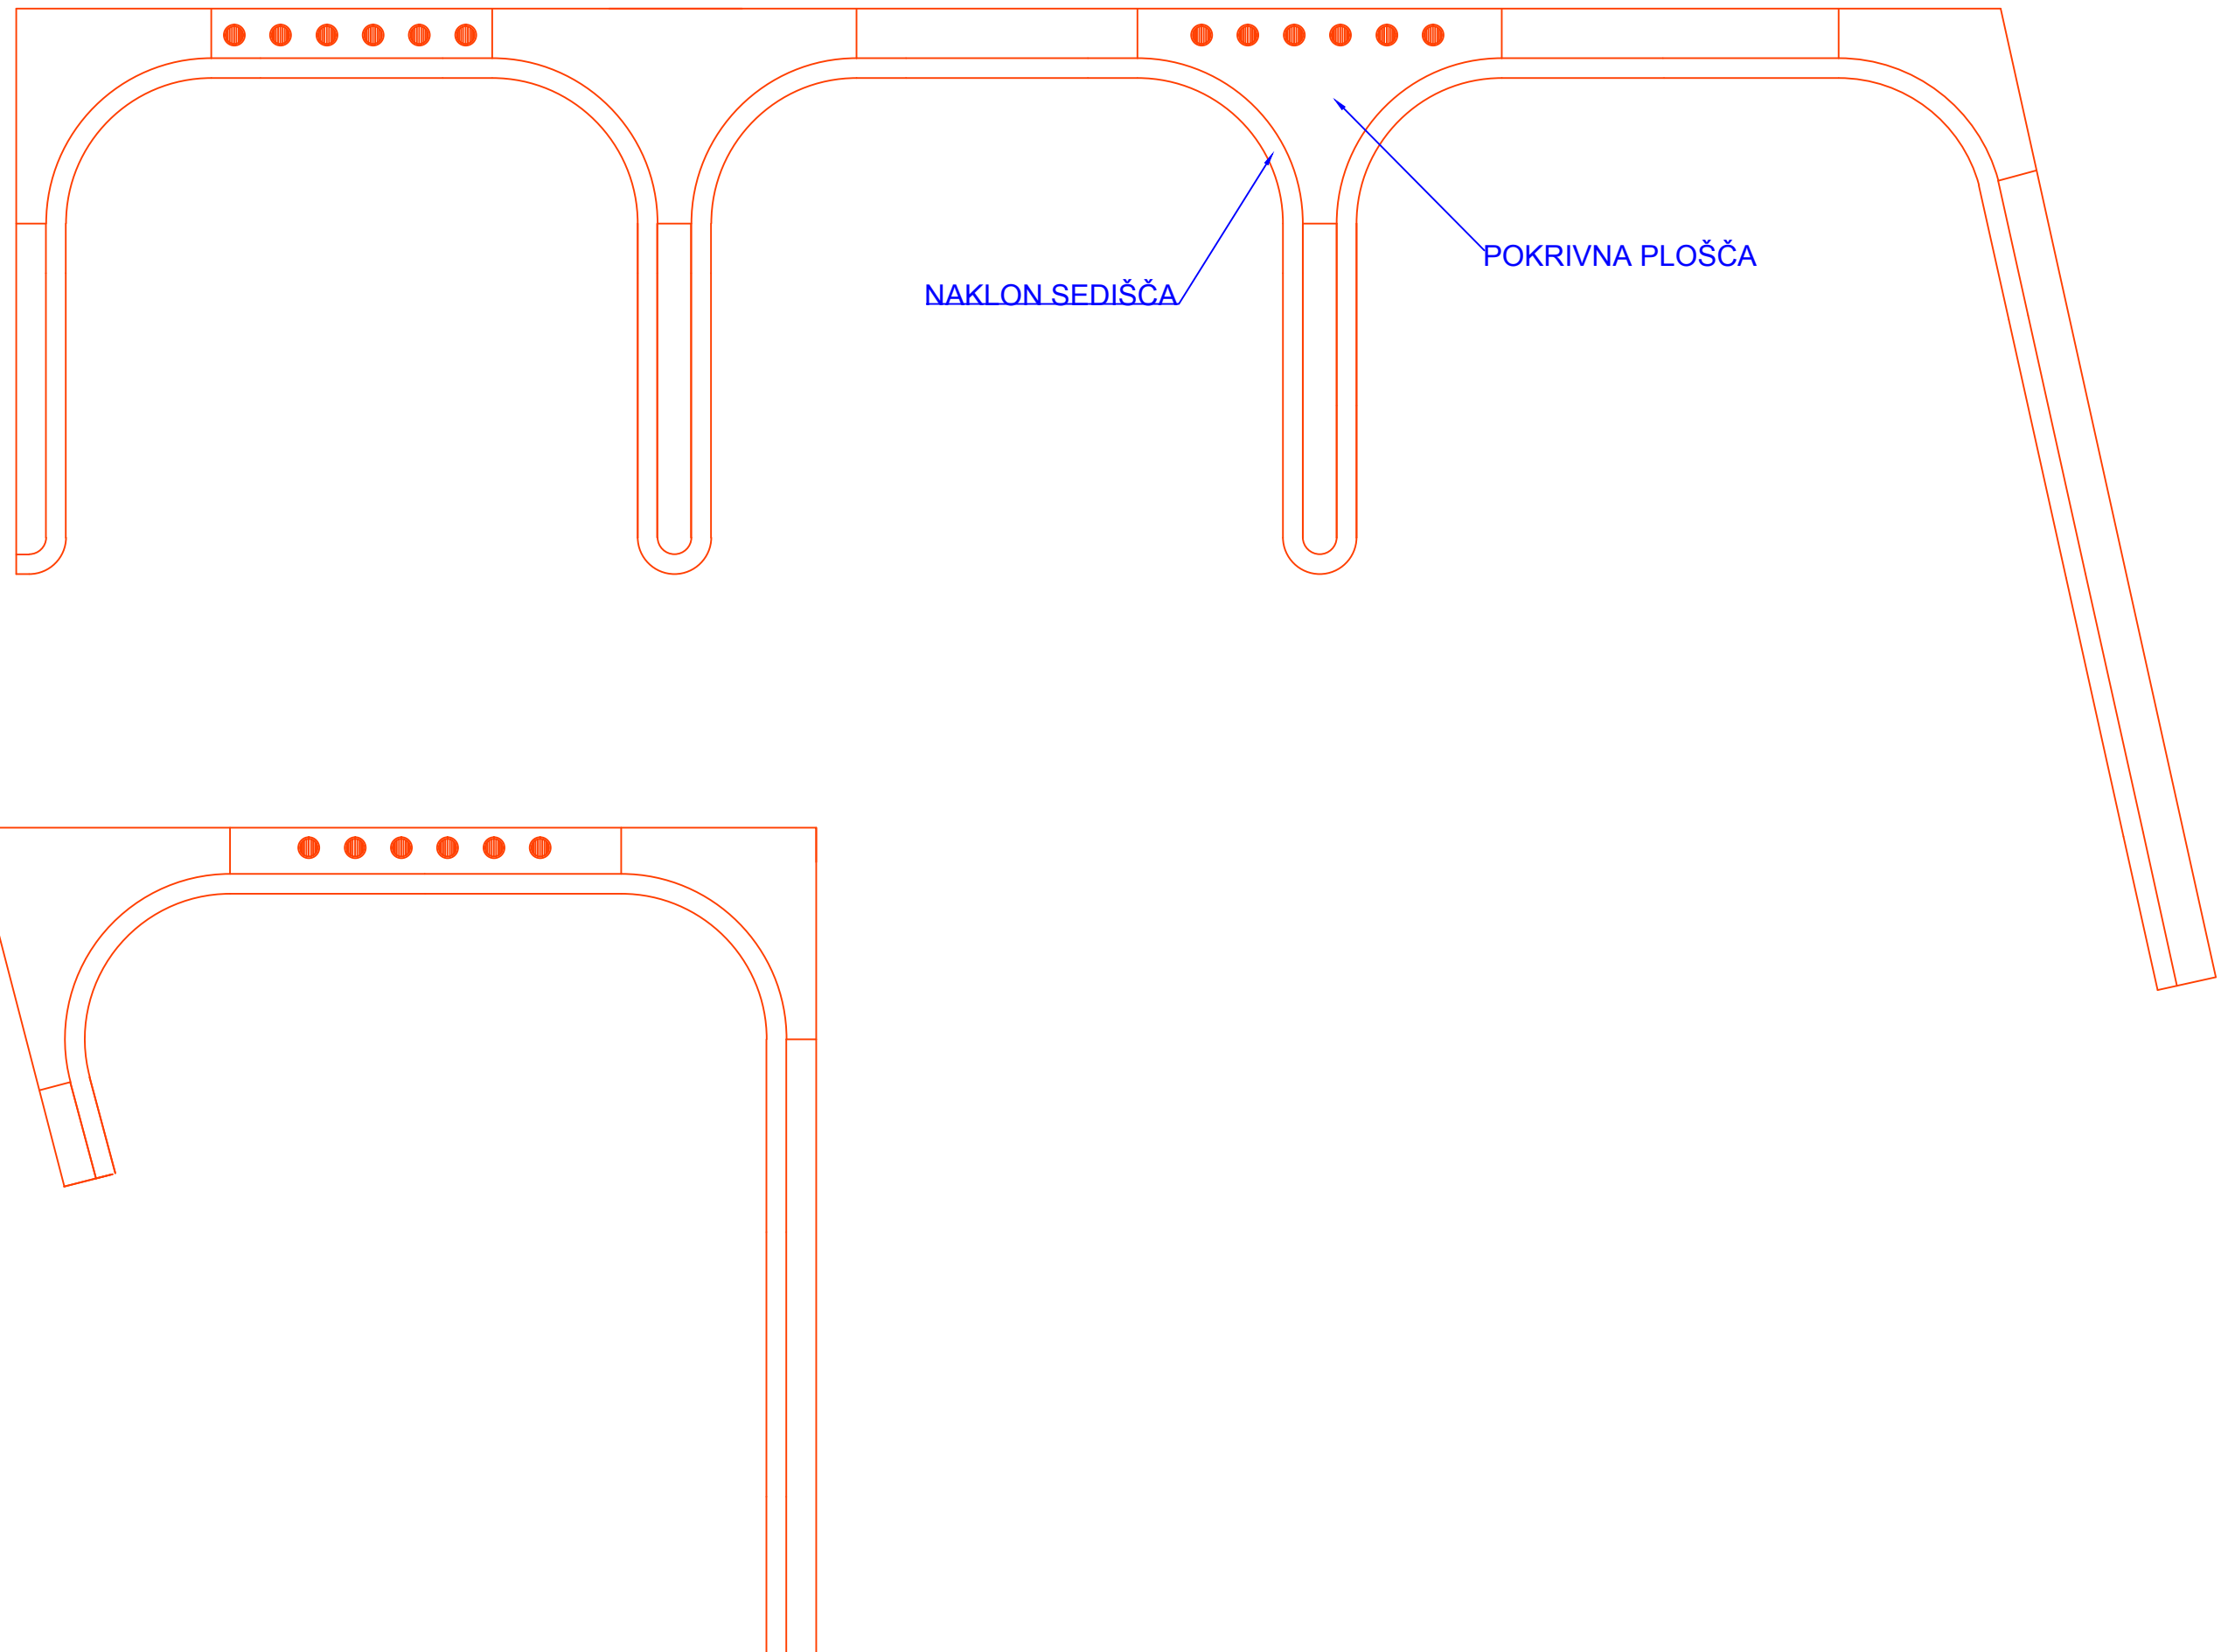

Ime: Bole	Risal: MP	Datum: 5.2.2014	INDIZAJN celovite rešitve za interier Tel.: 00386 40 466 774 info@izris-pohistva.com Tunjice 5, 1240 Kamnik
Projekt: DEKORATIVNE POKRIVNE OPREMA		Št. nač. 9	
		Merilo: M=1:20	

Ime: Bole	Risal: MP	Datum: 5.2.2014	INDIZAJN celovite rešitve za interier Tel.: 00386 40 466 774 info@izris-pohistva.com Tunjce 5, 1240 Kamnik
Projekt: PENA IN HRBTNE PLOŠČE OPREMA		Št. nač. 10	
		Merilo: M=1:20	

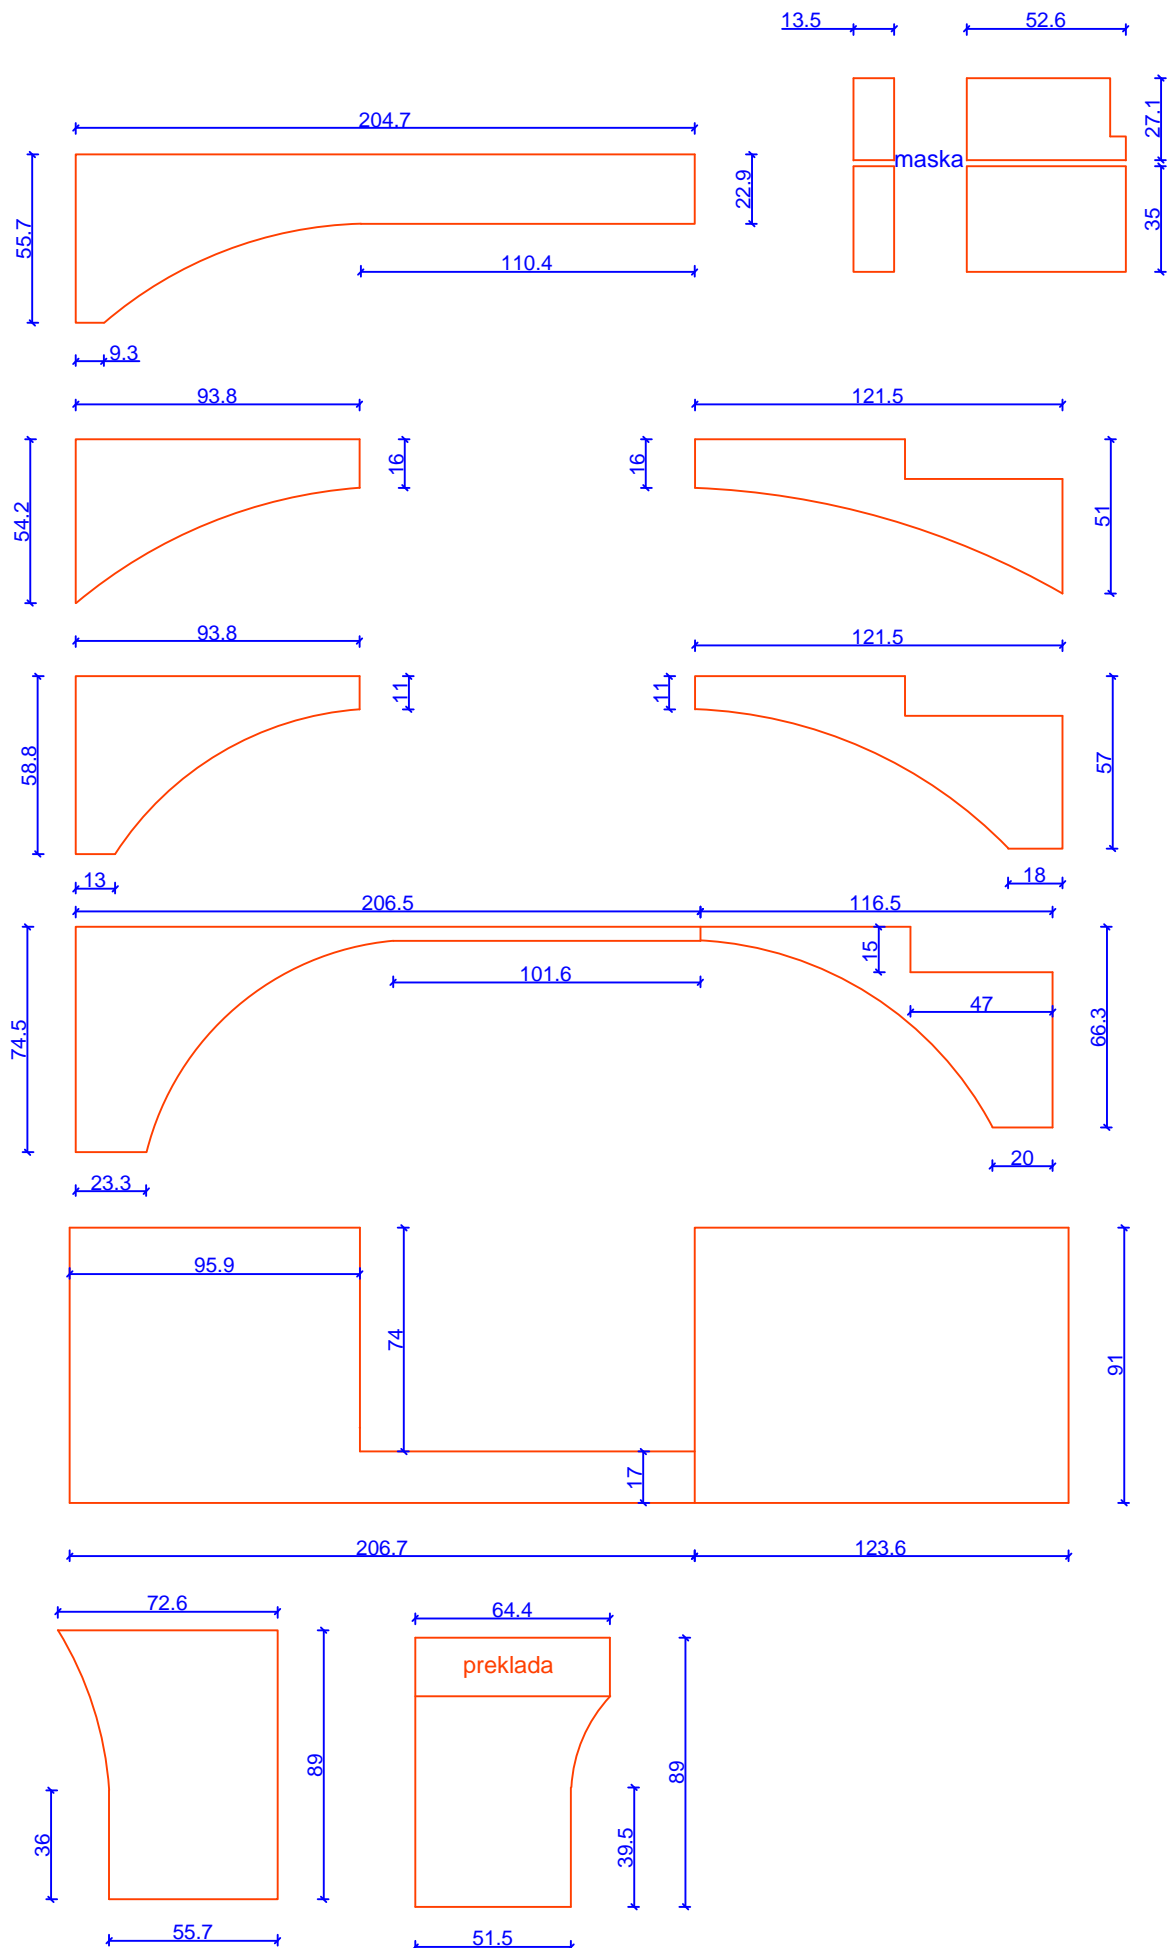

Ime: Radovljica Bole

Risal: MP

Datum: 7.12.2013





Projekt: IZVEDBA

Št. nač. 1

Merilo: M=1:25

INDIZAJN
celovite rešitve za interier

Tel.: 00386 40 466 774
info@izris-pohistva.com
Tunjce 5, 1240 Kamnik

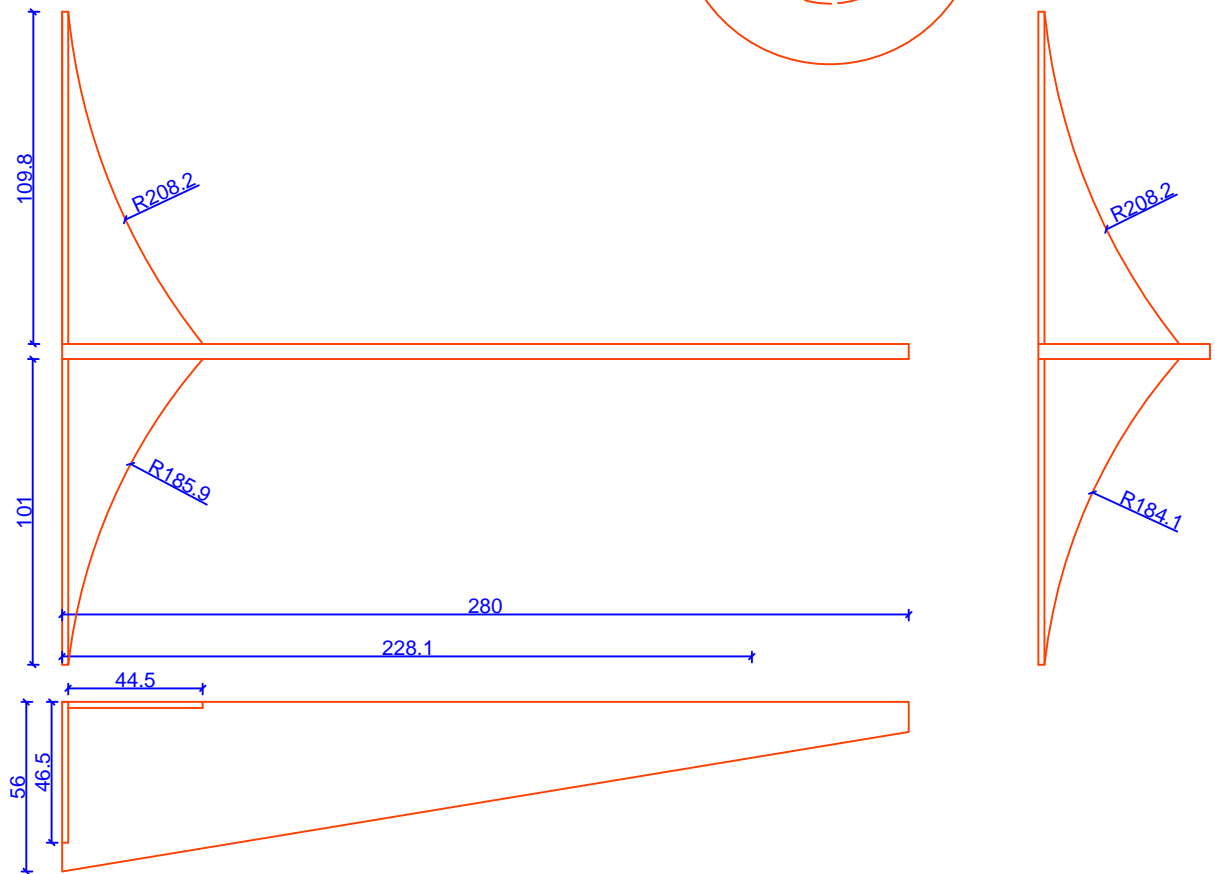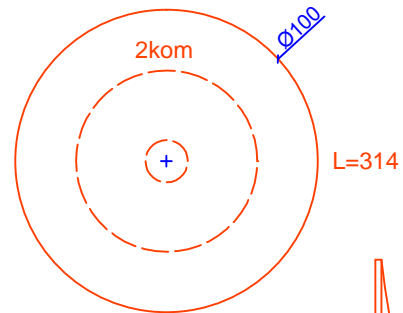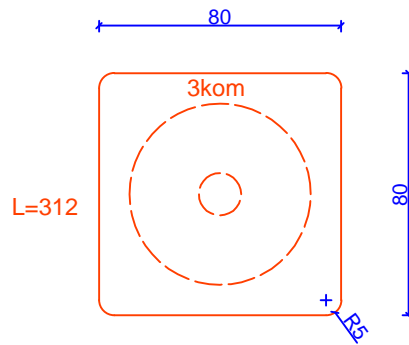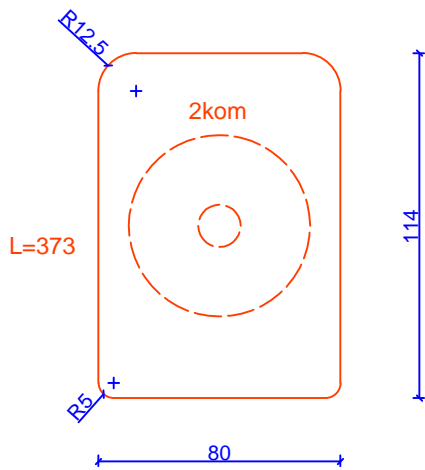

Ime: Radovljica Bole

Risal: MP

Datum: 7.12.2013


Projekt: IZVEDBA

Št. nač. 1

Merilo: M=1:25

INDIZAJN
celovite rešitve za interier

Tel.: 00386 40 466 774
info@izris-pohistva.com
Tunjice 5, 1240 Kamnik

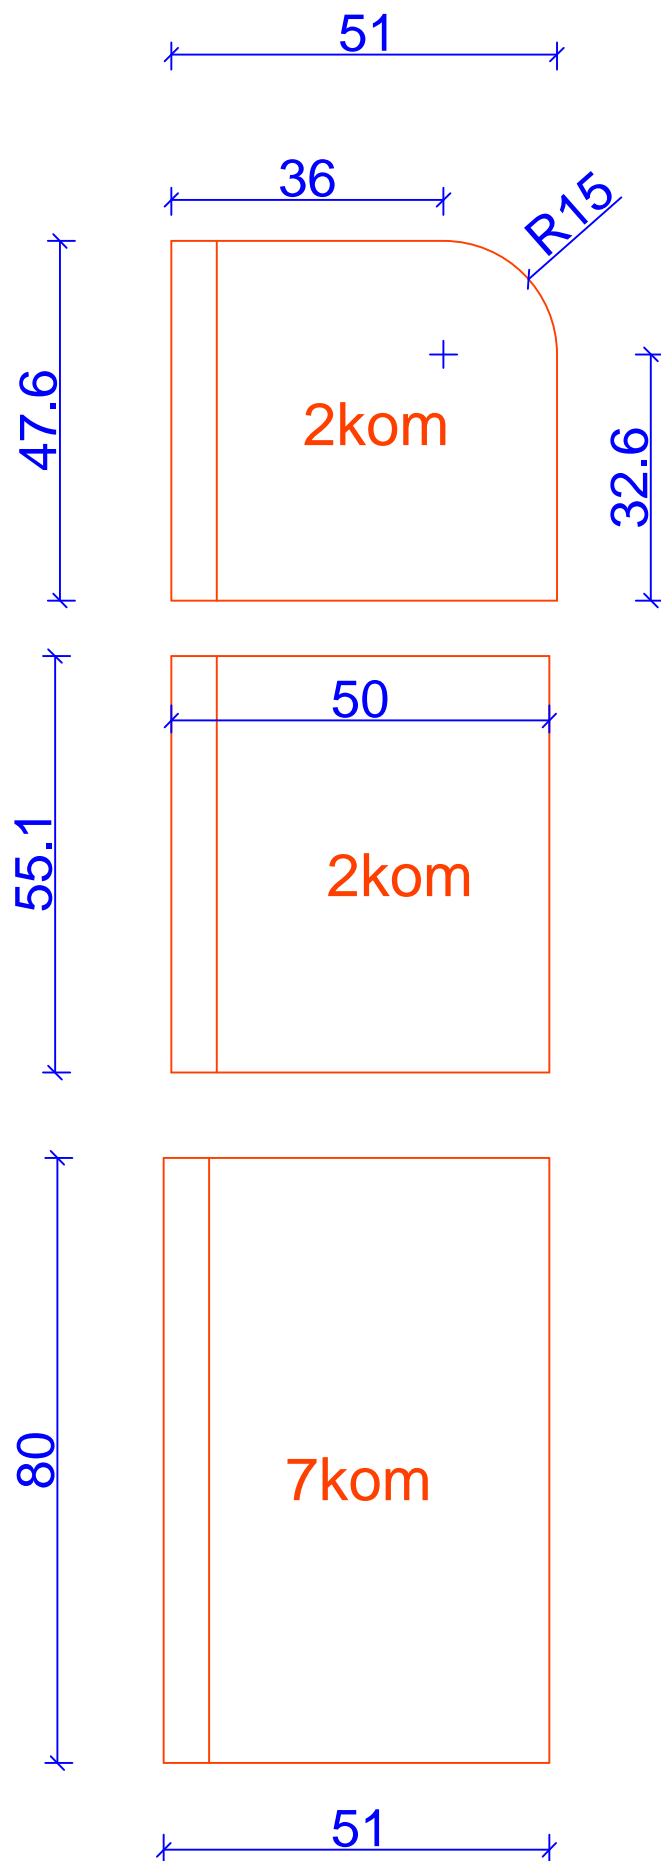

Ime: Radovljica Bole

Risal: MP

Datum: 7.12.2013



Projekt: IZVEDBA

Št. nač. 1

Merilo: M=1:10

INDIZAJN
celovite rešitve za interier

Tel.: 00386 40 466 774
info@izris-pohistva.com
Tunjce 5, 1240 Kamnik

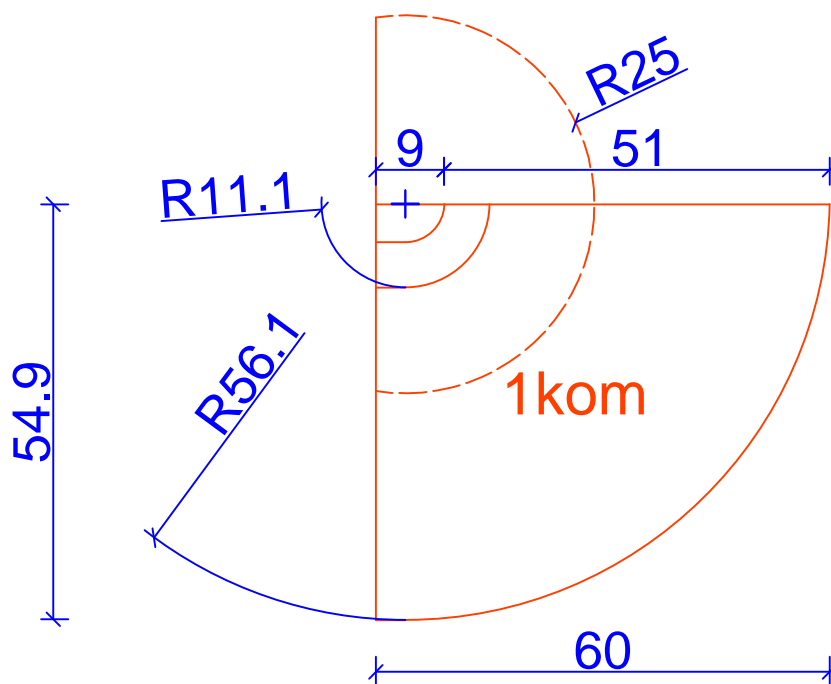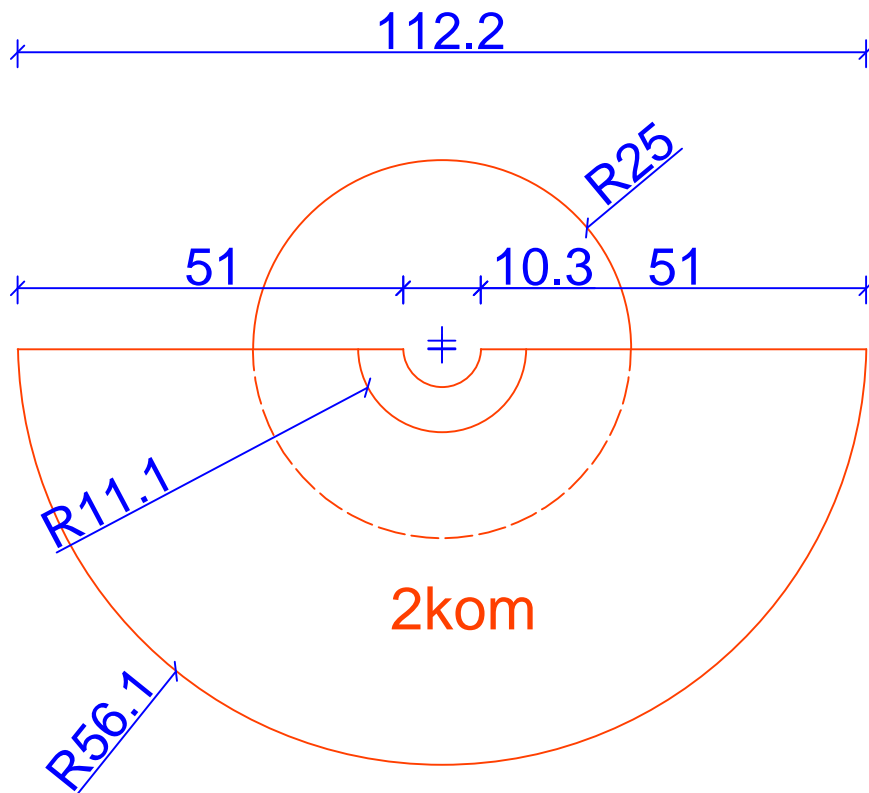

Ime: Radovljica Bole

Risal: MP

Datum: 7.12.2013


Projekt: IZVEDBA

Št. nač. 1

Merilo: M=1:10

INDIZAJN
celovite rešitve za interier

Tel.: 00386 40 466 774
info@izris-pohistva.com
Tunjce 5, 1240 Kamnik

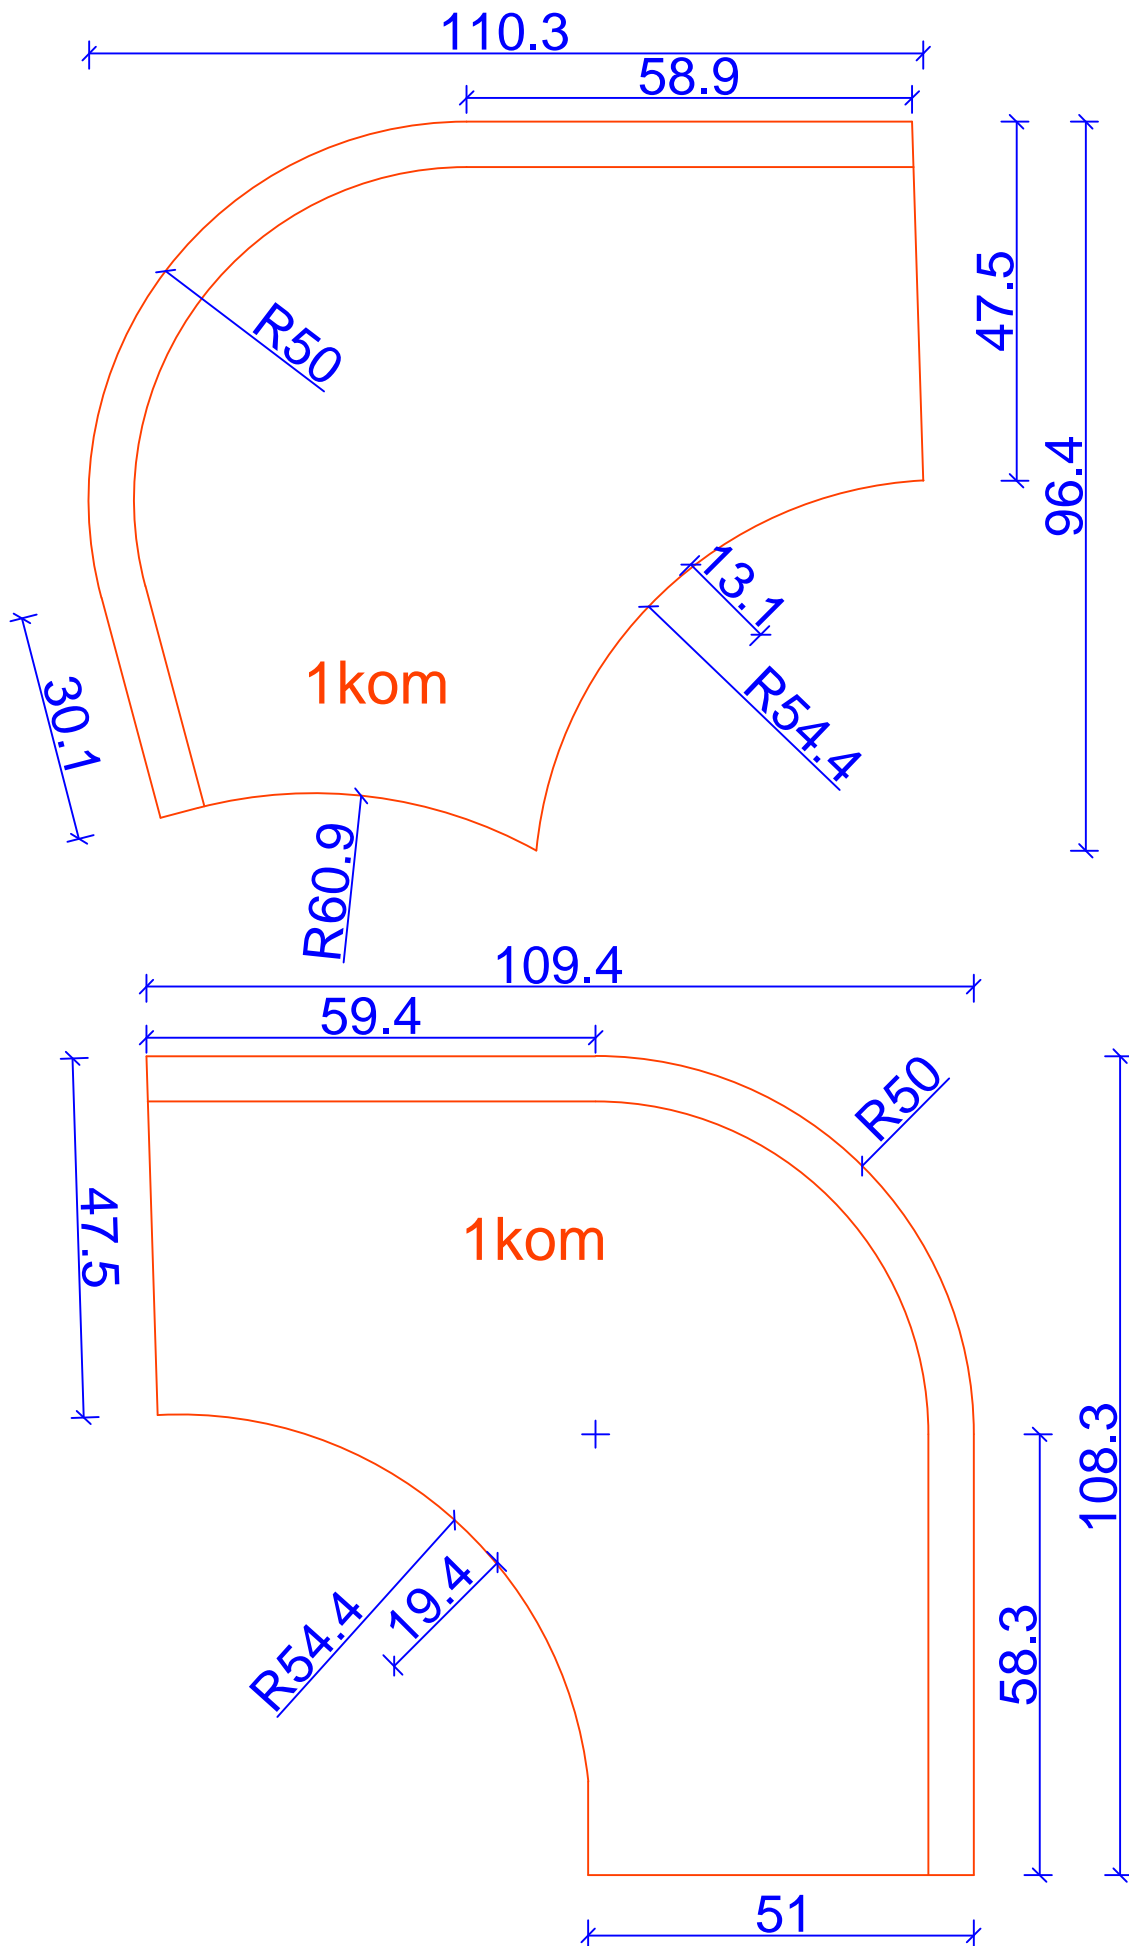

Ime: Radovljica Bole

Risal: MP

Datum: 7.12.2013



Projekt: IZVEDBA

Št. nač. 1

Merilo: M=1:10

INDIZAJN
celovite rešitve za interier

Tel.: 00386 40 466 774
info@izris-pohistva.com
Tunjce 5, 1240 Kamnik

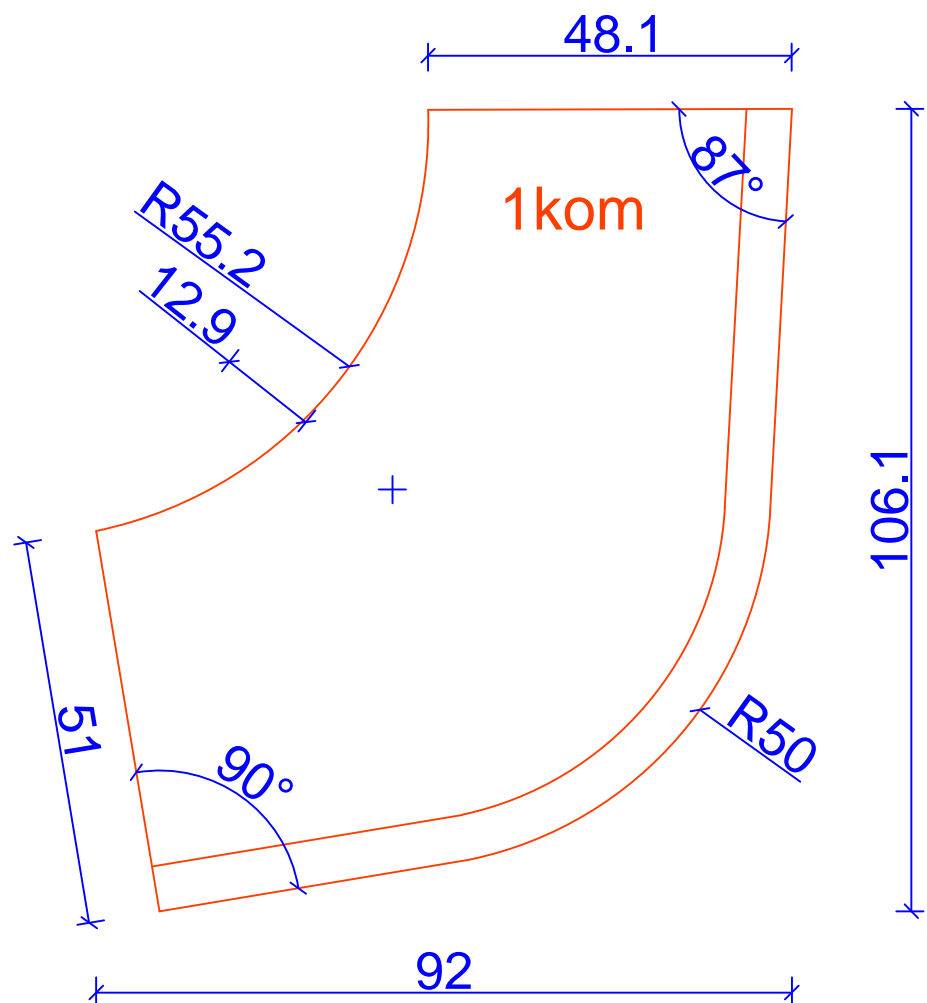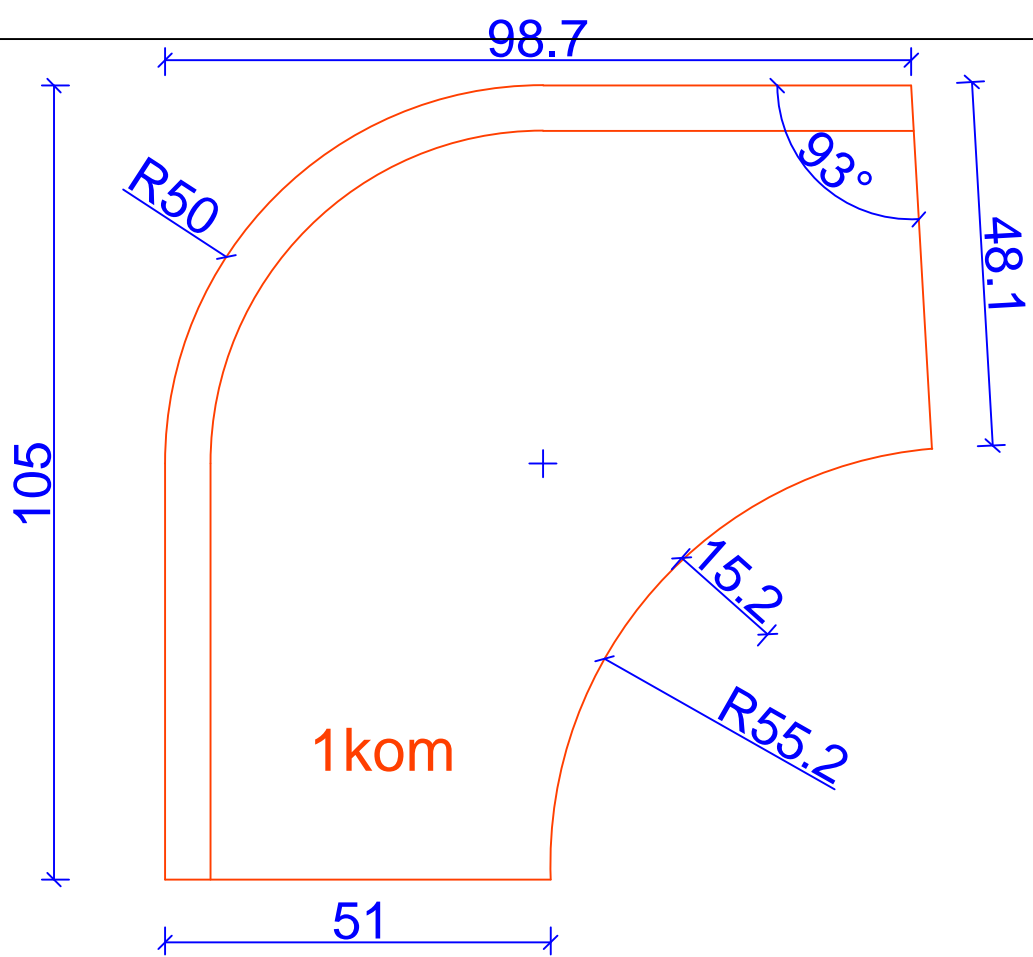

Ime: Radovljica Bole

Risal: MP

Datum: 7.12.2013




Projekt: IZVEDBA

Št. nač. 1

Merilo: M=1:10

INDIZAJN
celovite rešitve za interier

Tel.: 00386 40 466 774
info@izris-pohistva.com
Tunjce 5, 1240 Kamnik

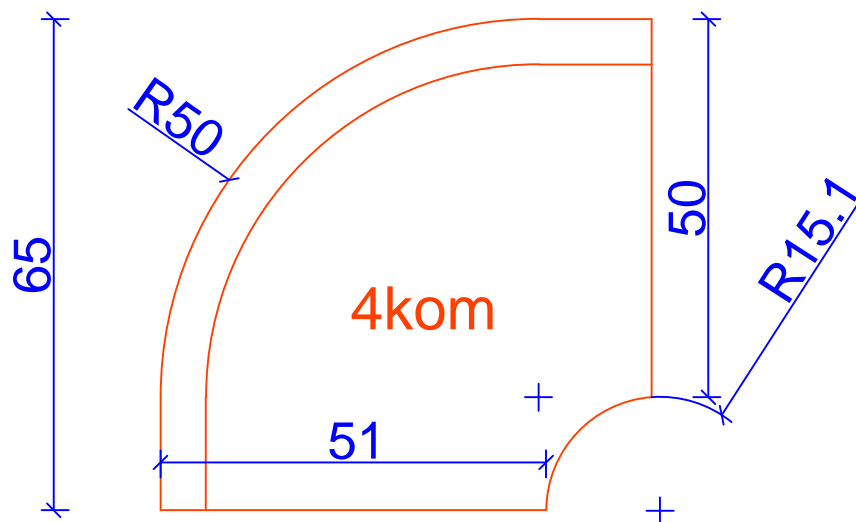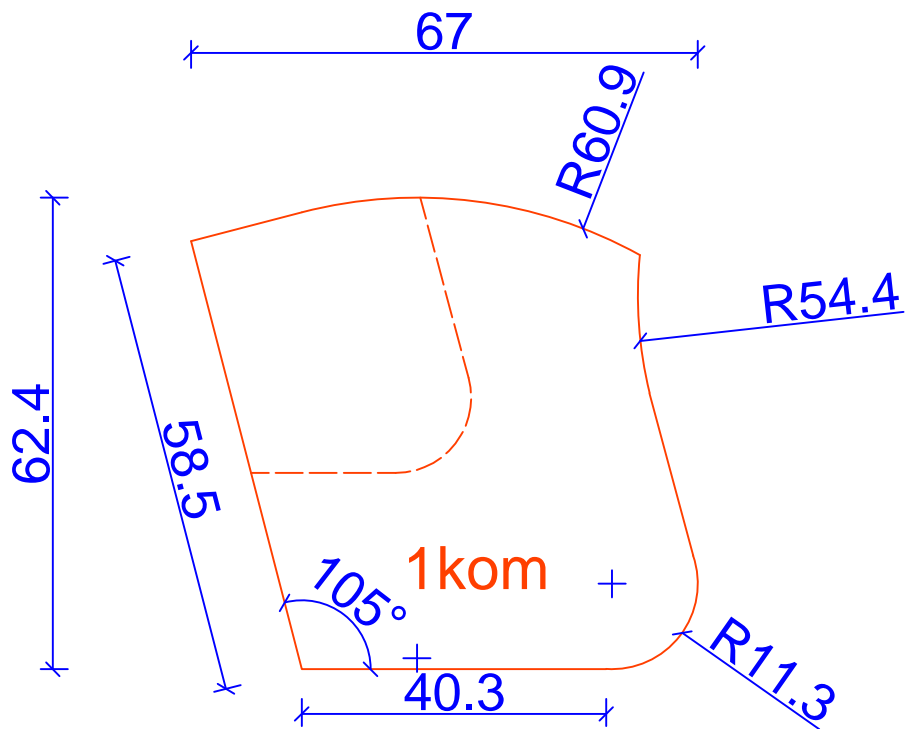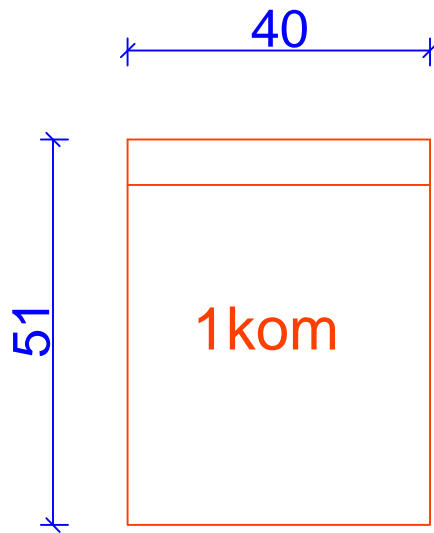

Ime: Radovljica Bole

Risal: MP

Datum: 7.12.2013

Projekt: IZVEDBA

Št. nač. 1

Merilo: M=1:10

INDIZAJN
celovite rešitve za interier

Tel.: 00386 40 466 774
info@izris-pohistva.com
Tunjce 5, 1240 Kamnik