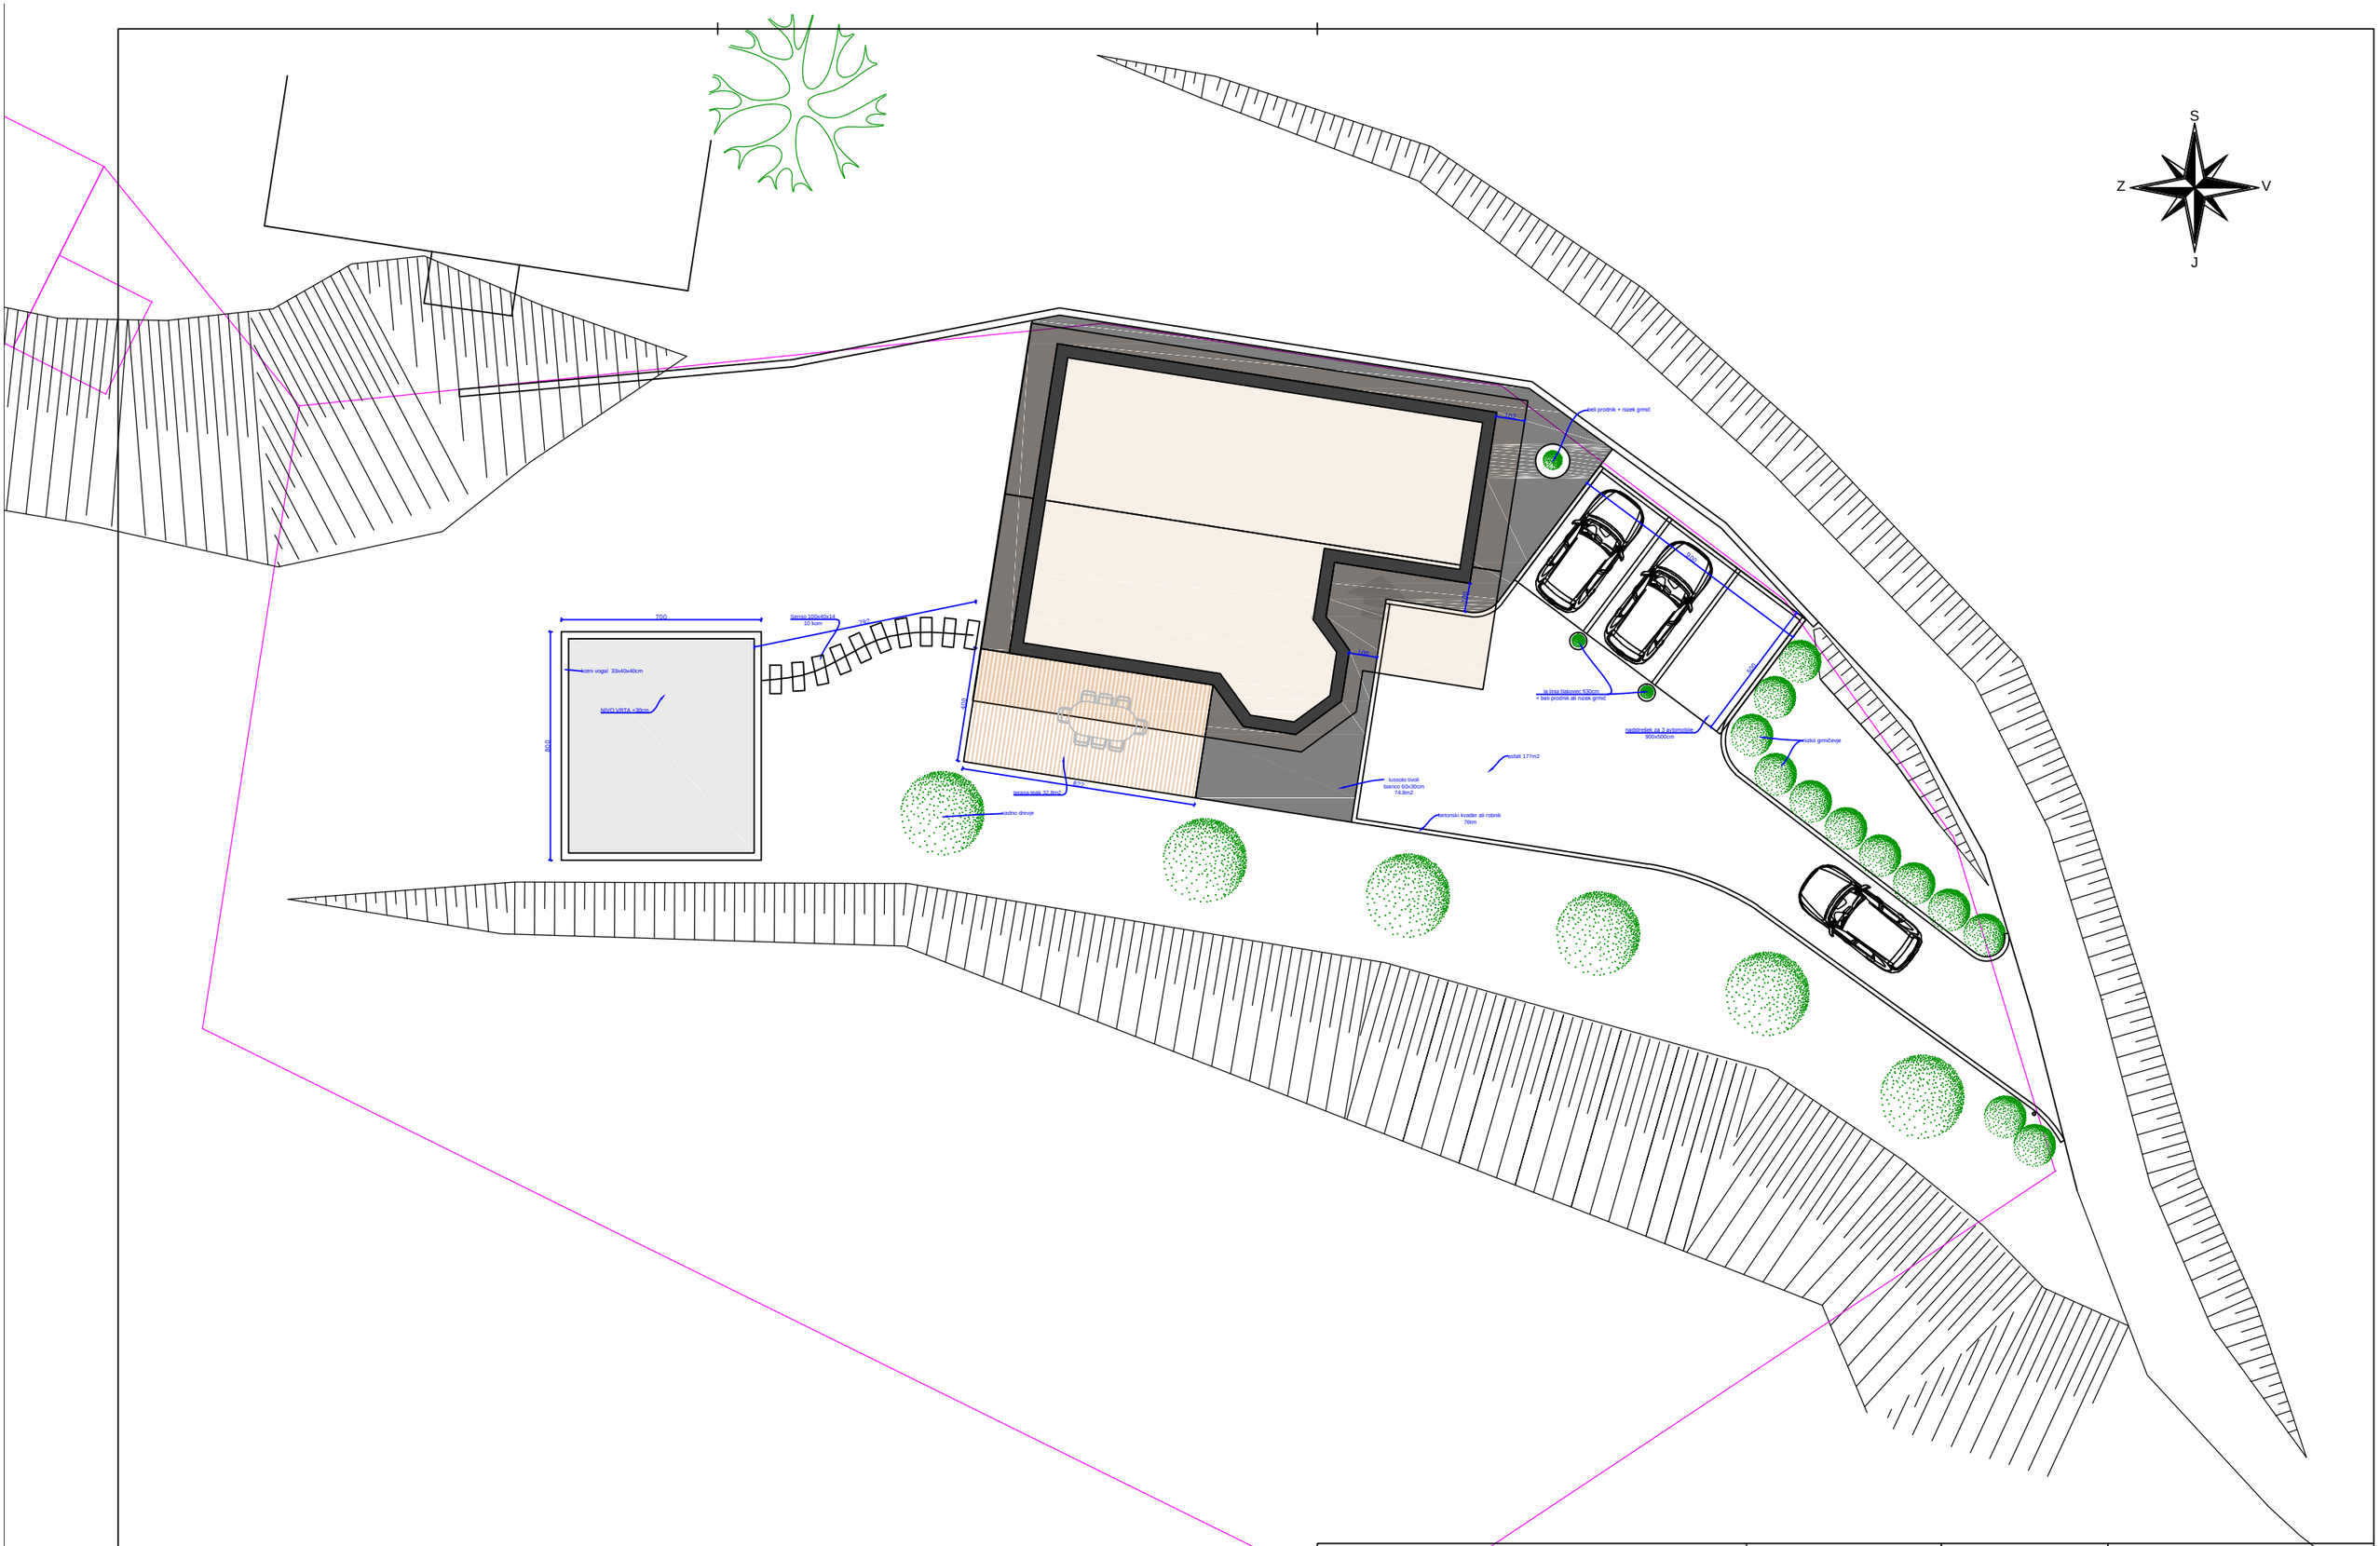

Ime: Rok ŠVAB	Risal: MP	Datum: 28.4.2014	INDIZAJN celovite rešitve za interier
Projekt: SITUACIJA 2D		Št. nač. 1	Tel.: 00386 40 466 774 info@izris-pohistva.com Tunjice 5, 1240 Kamnik
		Merilo: M=1:200 A3	